





Verbandsgemeinde Aegerten

Erneuerung der Wasserhauptleitung in der Alten Bernstrasse
Abschnitt Hydrant Nr. 13 bis Grenzstrasse

Projekt Nr. 9227

Situationsplan 1:2'500 Ausführungsprojekt

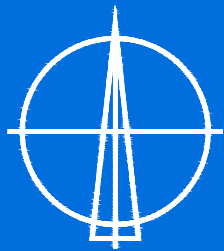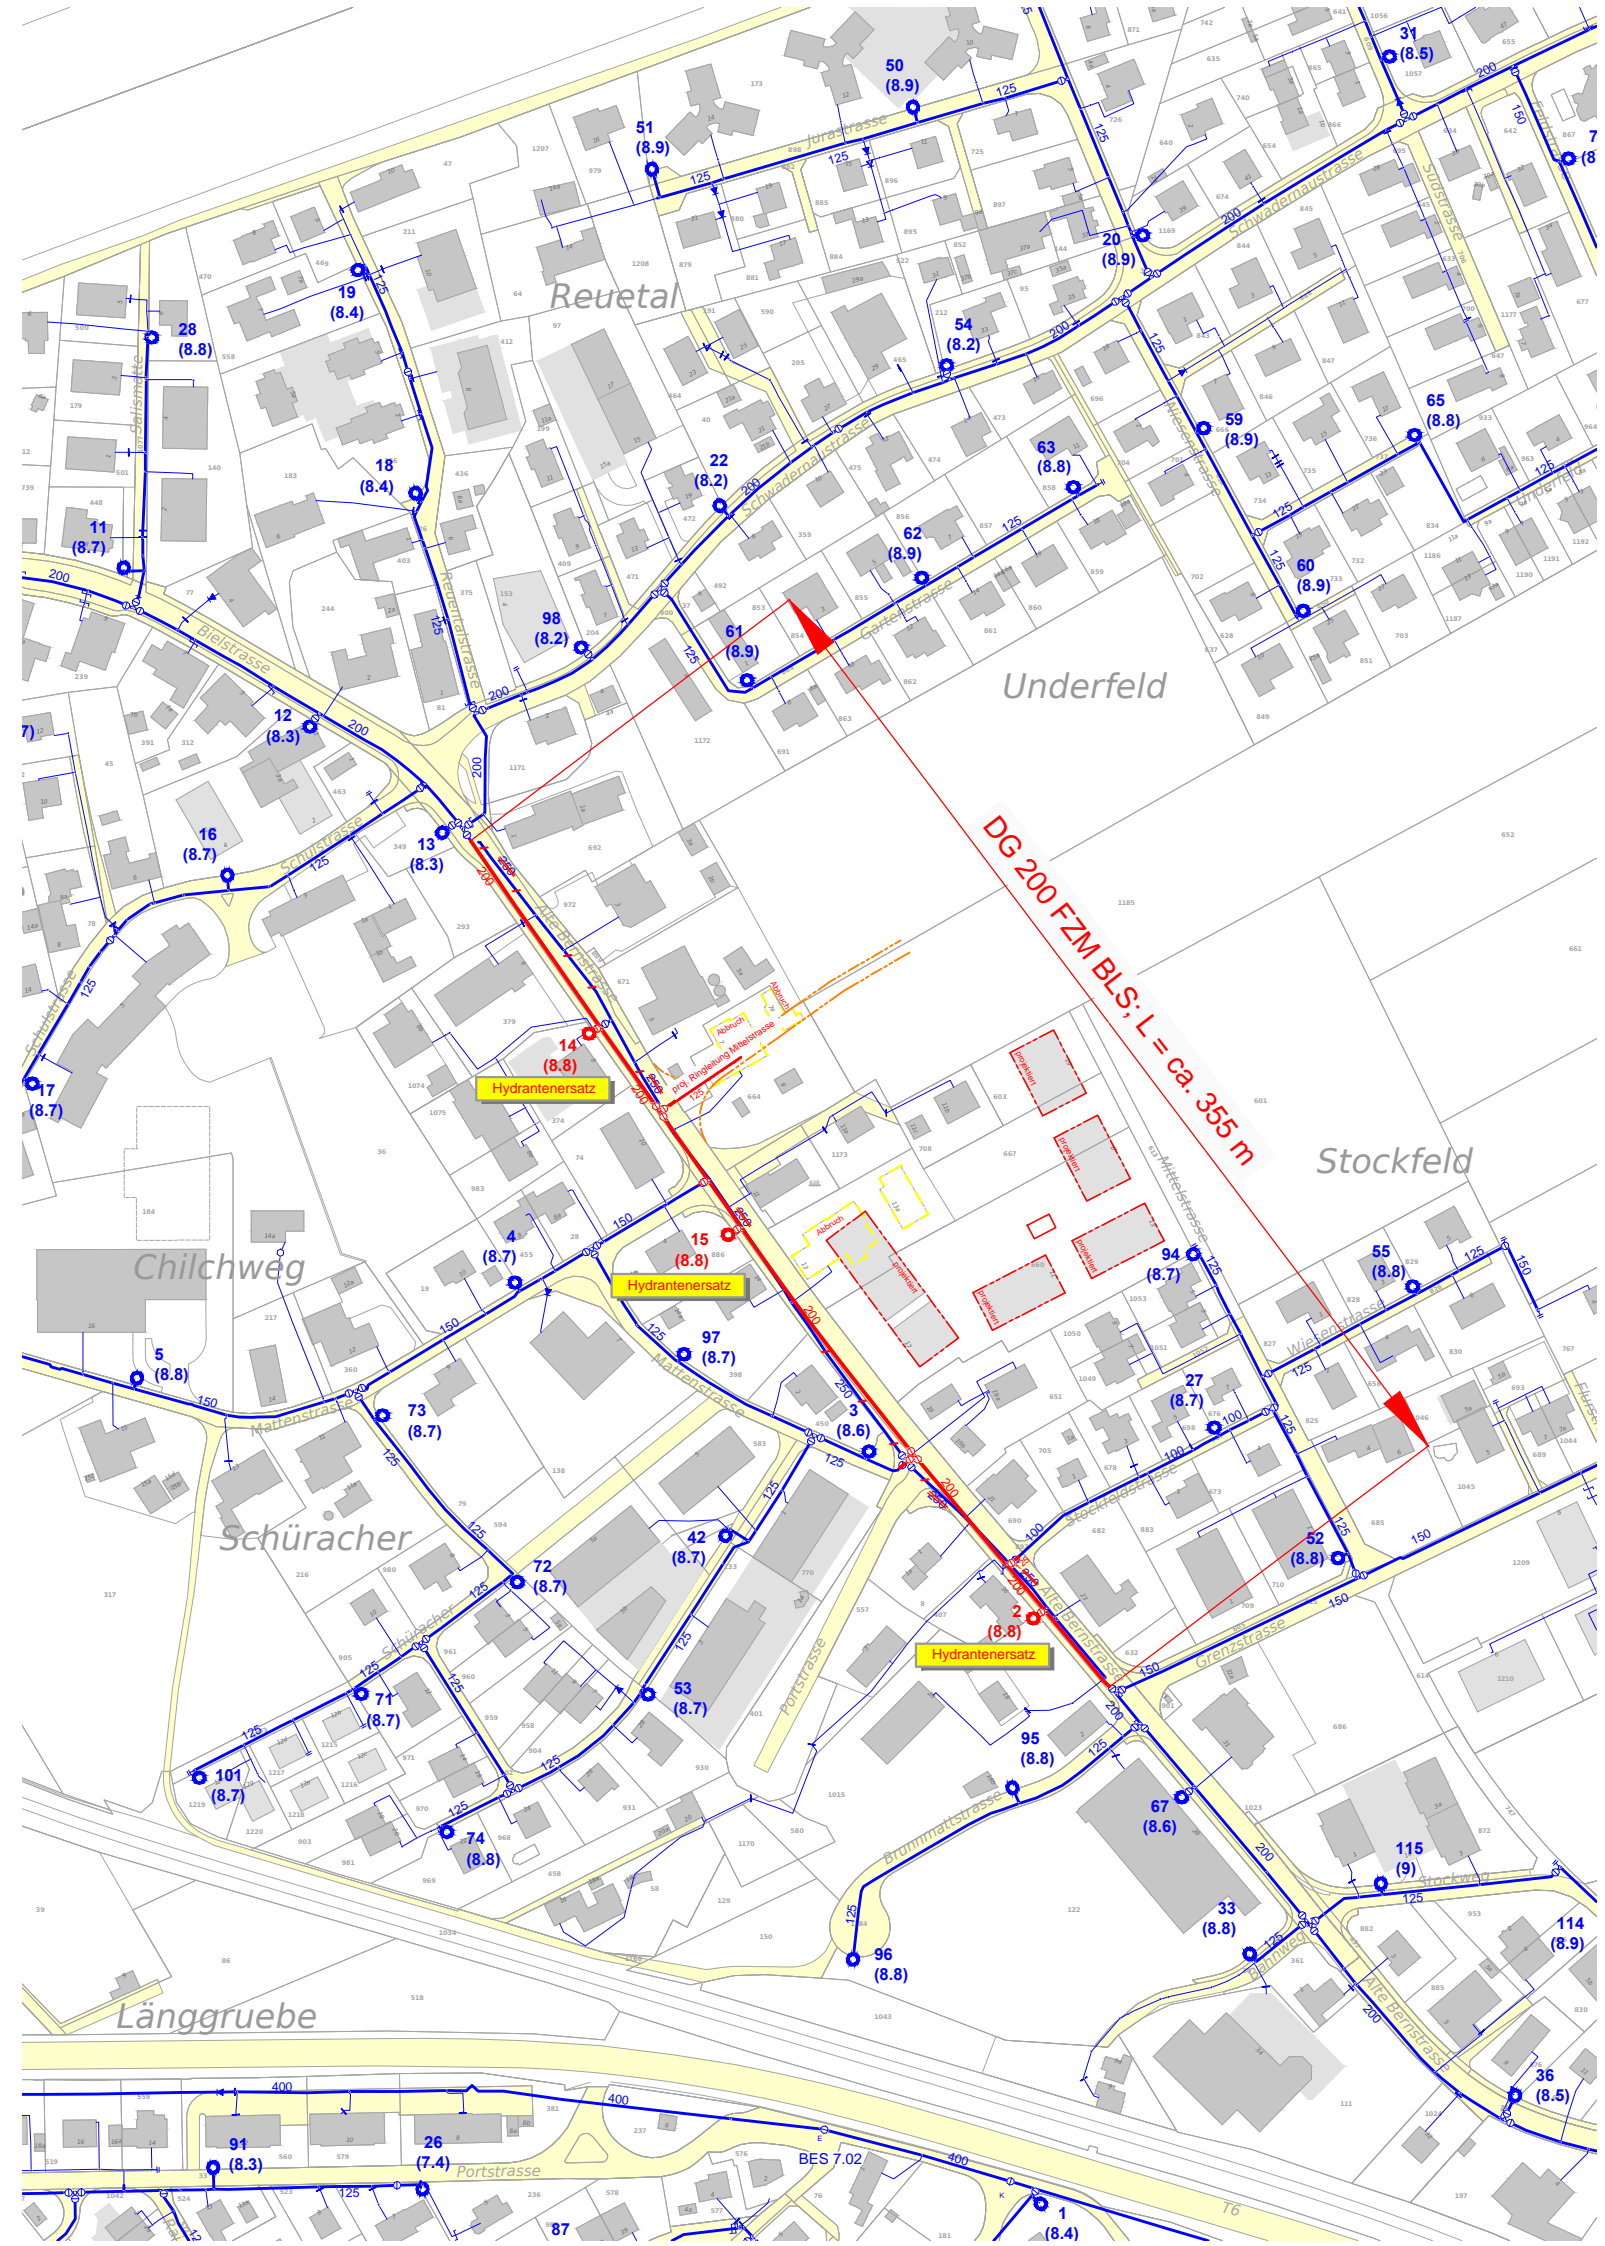

Bauherrschaft
Seeländische Wasserversorgung Gemeindeverband

Technisches Büro
Hauptstrasse 12
3252 Worben

Tel. +41 (0)32 387 20 40
Fax. +41 (0)32 387 20 41

Projektverfasser
Peter Viatte Bauingenieurbüro GmbH

Peter Viatte
Erlenstrasse 27
2555 Brügg

+41 (0)32 331 20 06
+41 (0)32 331 20 07

Massstab: 1:2'500
Plan-Nr.: 9227-1
Planformat: 42 x 30 cm

Nachführung Grundbuchplan: April 2016
Nachführung Leitungskataster: März 2016

Ausgabedatum: 28.03.2017
gez.: sm Kontr.: Wey

nachgeführt bis:

A	D
B	E
C	F

Legende

bestehende Anlagen		projektierte Anlagen	
125 Öffentliche Hauptleitung	Kappe, Zapfen	125 Öffentliche Hauptleitung	Kappe, Zapfen
Leitungslage ungenau	Baujahrwechsel	Überflurhydrant	Baujahrwechsel
Überflurhydrant	Materialwechsel	Hauptleitungs-Schieber	Materialwechsel
Unterflurhydrant	100 → 80 Reduktion		100 → 80 Reduktion
Hauptleitungs-Schieber			
	Wassermesser-Schacht		
	Schachtbauwerk		
	Reservoir		
	Pumpwerk		

Die Angaben zu den Werkleitungen sind verbindlich. Die genaue Lage ist durch Sondierschlitz mittels Handaushub zu ermitteln. Vervielfältigung und Weitergabe dieses Planes an Drittpersonen erfolgen auf eigenes Risiko. Die SWG schliesst ausdrücklich jede Haftung für Schäden aus der Nutzung der Daten sowie für Folge- und indirekte Schäden aus.