Verbandsgemeinde Täuffelen-Gerolfingen

Erneuerung der Wasserhauptleitung in der Hauptstrasse
Abschnitt Parzelle Nr. 1290 bis Parkstrasse

Projekt Nr. 9222

Situationsplan 1:2'500
Ausführungsprojekt

Bauherrschaft
Seeländische Wasserversorgung Gemeindeverband

Technisches Büro
Hauptstrasse 12
3252 Worben

Tel. +41 (0)32 387 20 40
Fax. +41 (0)32 387 20 41

Projektverfasser
Peter Viatte Bauingenieurbüro GmbH

Peter Viatte
Erlenstrasse 27
2555 Brügg

+41 (0)32 331 20 06
+41 (0)32 331 20 07

Massstab:	1:2'500
Plan-Nr.:	9222-1
Planformat:	42 x 30 cm

Nachführung Grundbuchplan:	April 2016
Nachführung Leitungskataster:	Feb. 2017

Ausgabedatum:	24.02.2017		
gez.: sm		Kontr.: Wey	
nachgeführt bis:			
A	20.02.2017	D	
B	24.02.2017	E	
C		F	

Legende

bestehende Anlagen

- 125 Öffentliche Hauptleitung
- Leitungslage ungenau
- Überflurhydrant
- Unterflurhydrant
- Hauptleitungs-Schieber
- Kappe, Zapfen
- Baujahrwechsel
- Materialwechsel
- 100 80 Reduktion
- Wassermesser-Schacht
- Schachtbauwerk
- Reservoir
- Pumpwerk

projektierte Anlagen

projektierte Anlagen zu Lasten SWG

- 125 Öffentliche Hauptleitung
- Überflurhydrant
- Hauptleitungs-Schieber
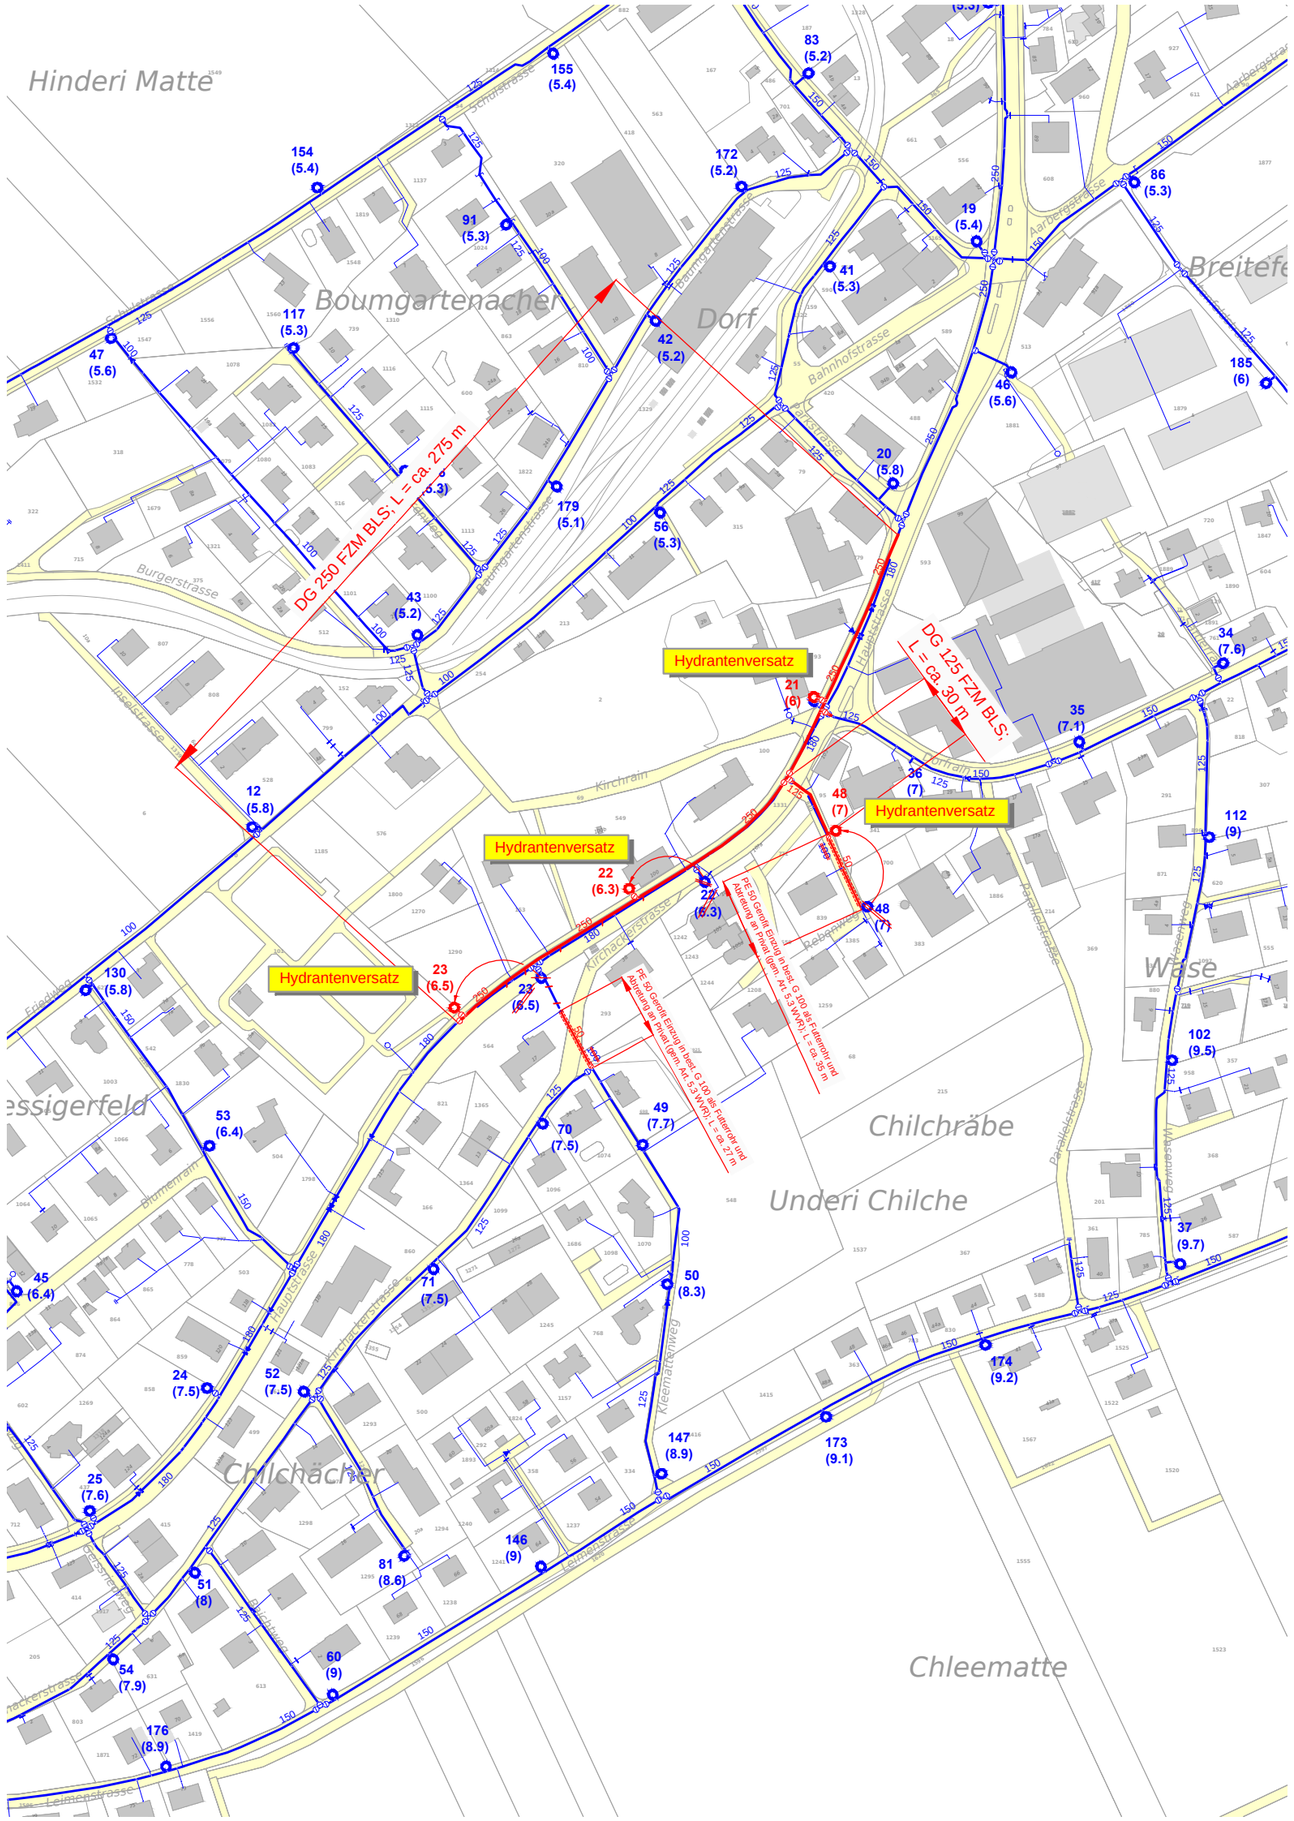
Die Angaben zu den Werkleitungen sind verbindlich. Die genaue Lage ist durch Sondierschlitze mittels Handaushub zu ermitteln. Vervielfältigung und Weitergabe dieses Planes an Drittpersonen erfolgen auf eigenes Risiko. Die SWG schliesst ausdrücklich jede Haftung für Schäden aus der Nutzung der Daten sowie für Folge- und indirekte Schäden aus.