





Verbandsgemeinde Ipsach

Erneuerung der Wasserhauptleitung in der Ipsachstrasse
Abschnitt Hydrant Nr. 77 bis Hydrant Nr. 87

Projekt Nr. 5031.7013

Situationsplan 1:2'500
Ausführungsprojekt

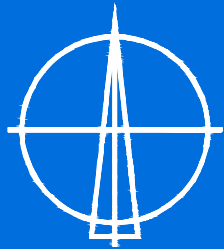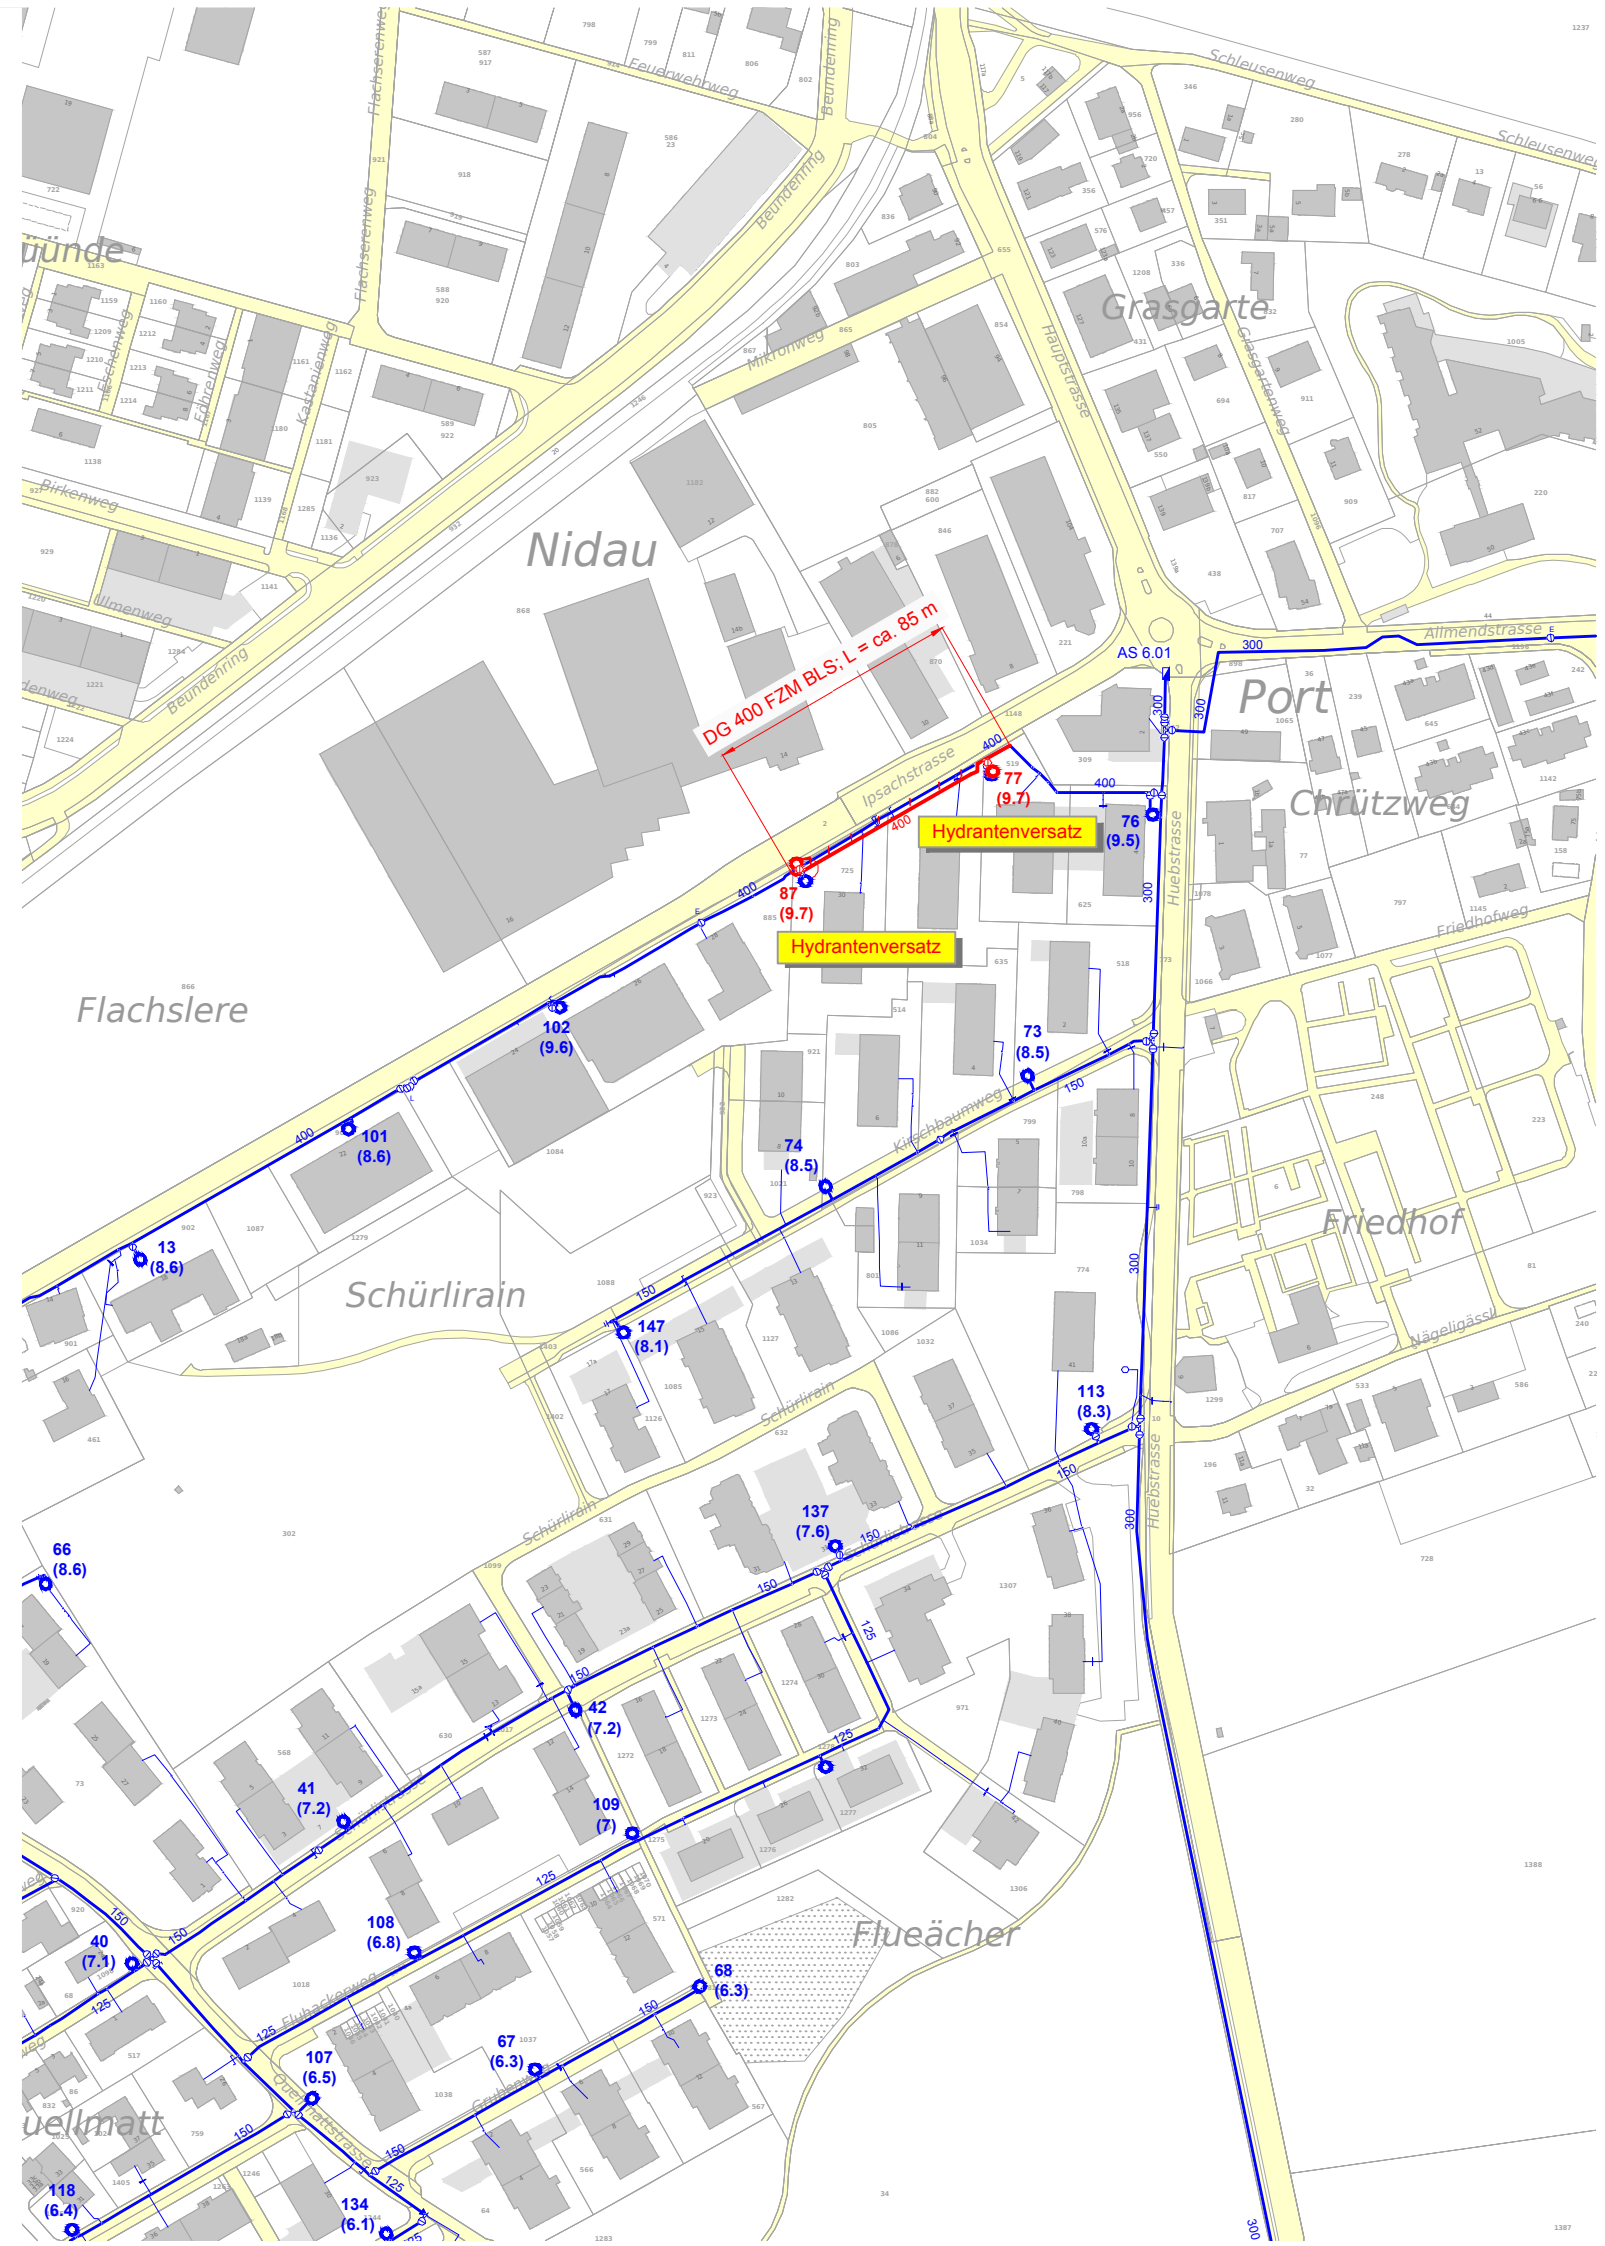

Bauherrschaft
Seeländische Wasserversorgung Gemeindeverband

Technisches Büro
Hauptstrasse 12
3252 Worben

Tel. +41 (0)32 387 20 40
Fax. +41 (0)32 387 20 41

Projektverfasser
Peter Viatte Bauingenieurbüro GmbH

Peter Viatte
Erlenstrasse 27
2555 Brügg

+41 (0)32 331 20 06
+41 (0)32 331 20 07

Massstab: 1:2'500
Plan-Nr.: 5031.7013-1
Planformat: 42 x 30 cm

Nachführung Grundbuchplan: Juni 2017
Nachführung Leitungskataster: Nov. 2017

Ausgabedatum:	04.06.2018
gez.: sm	Kontr.: Wey
nachgeführt bis:	
A	D
B	E
C	F

Legende

bestehende Anlagen

- Öffentliche Hauptleitung
- Leitungslage ungenau
- Überflurhydrant
- Unterflurhydrant
- Hauptleitungs-Schieber
- Kappe, Zapfen
- Baujahrwechsel
- Materialwechsel
- Reduktion
- Wassermesser-Schacht
- Schachtbauwerk
- Reservoir
- Pumpwerk

projektierte Anlagen

- projektierte Anlagen zu Lasten SWG
- Öffentliche Hauptleitung
- Überflurhydrant
- Hauptleitungs-Schieber

Die Angaben zu den Werkleitungen sind verbindlich. Die genaue Lage ist durch Sondierschlitz mittels Handaushub zu ermitteln. Vervielfältigung und Weitergabe dieses Planes an Drittpersonen erfolgen auf eigenes Risiko. Die SWG schliesst ausdrücklich jede Haftung für Schäden aus der Nutzung der Daten sowie für Folge- und indirekte Schäden aus.