




# Verbandsgemeinde Studen

Erneuerung der Wasserhauptleitung im Gassackerweg  
Abschnitt Schwadernastrasse bis Hauptstrasse

Projekt Nr. 5031.8030

Situationsplan 1:2'500  
Ausführungsprojekt

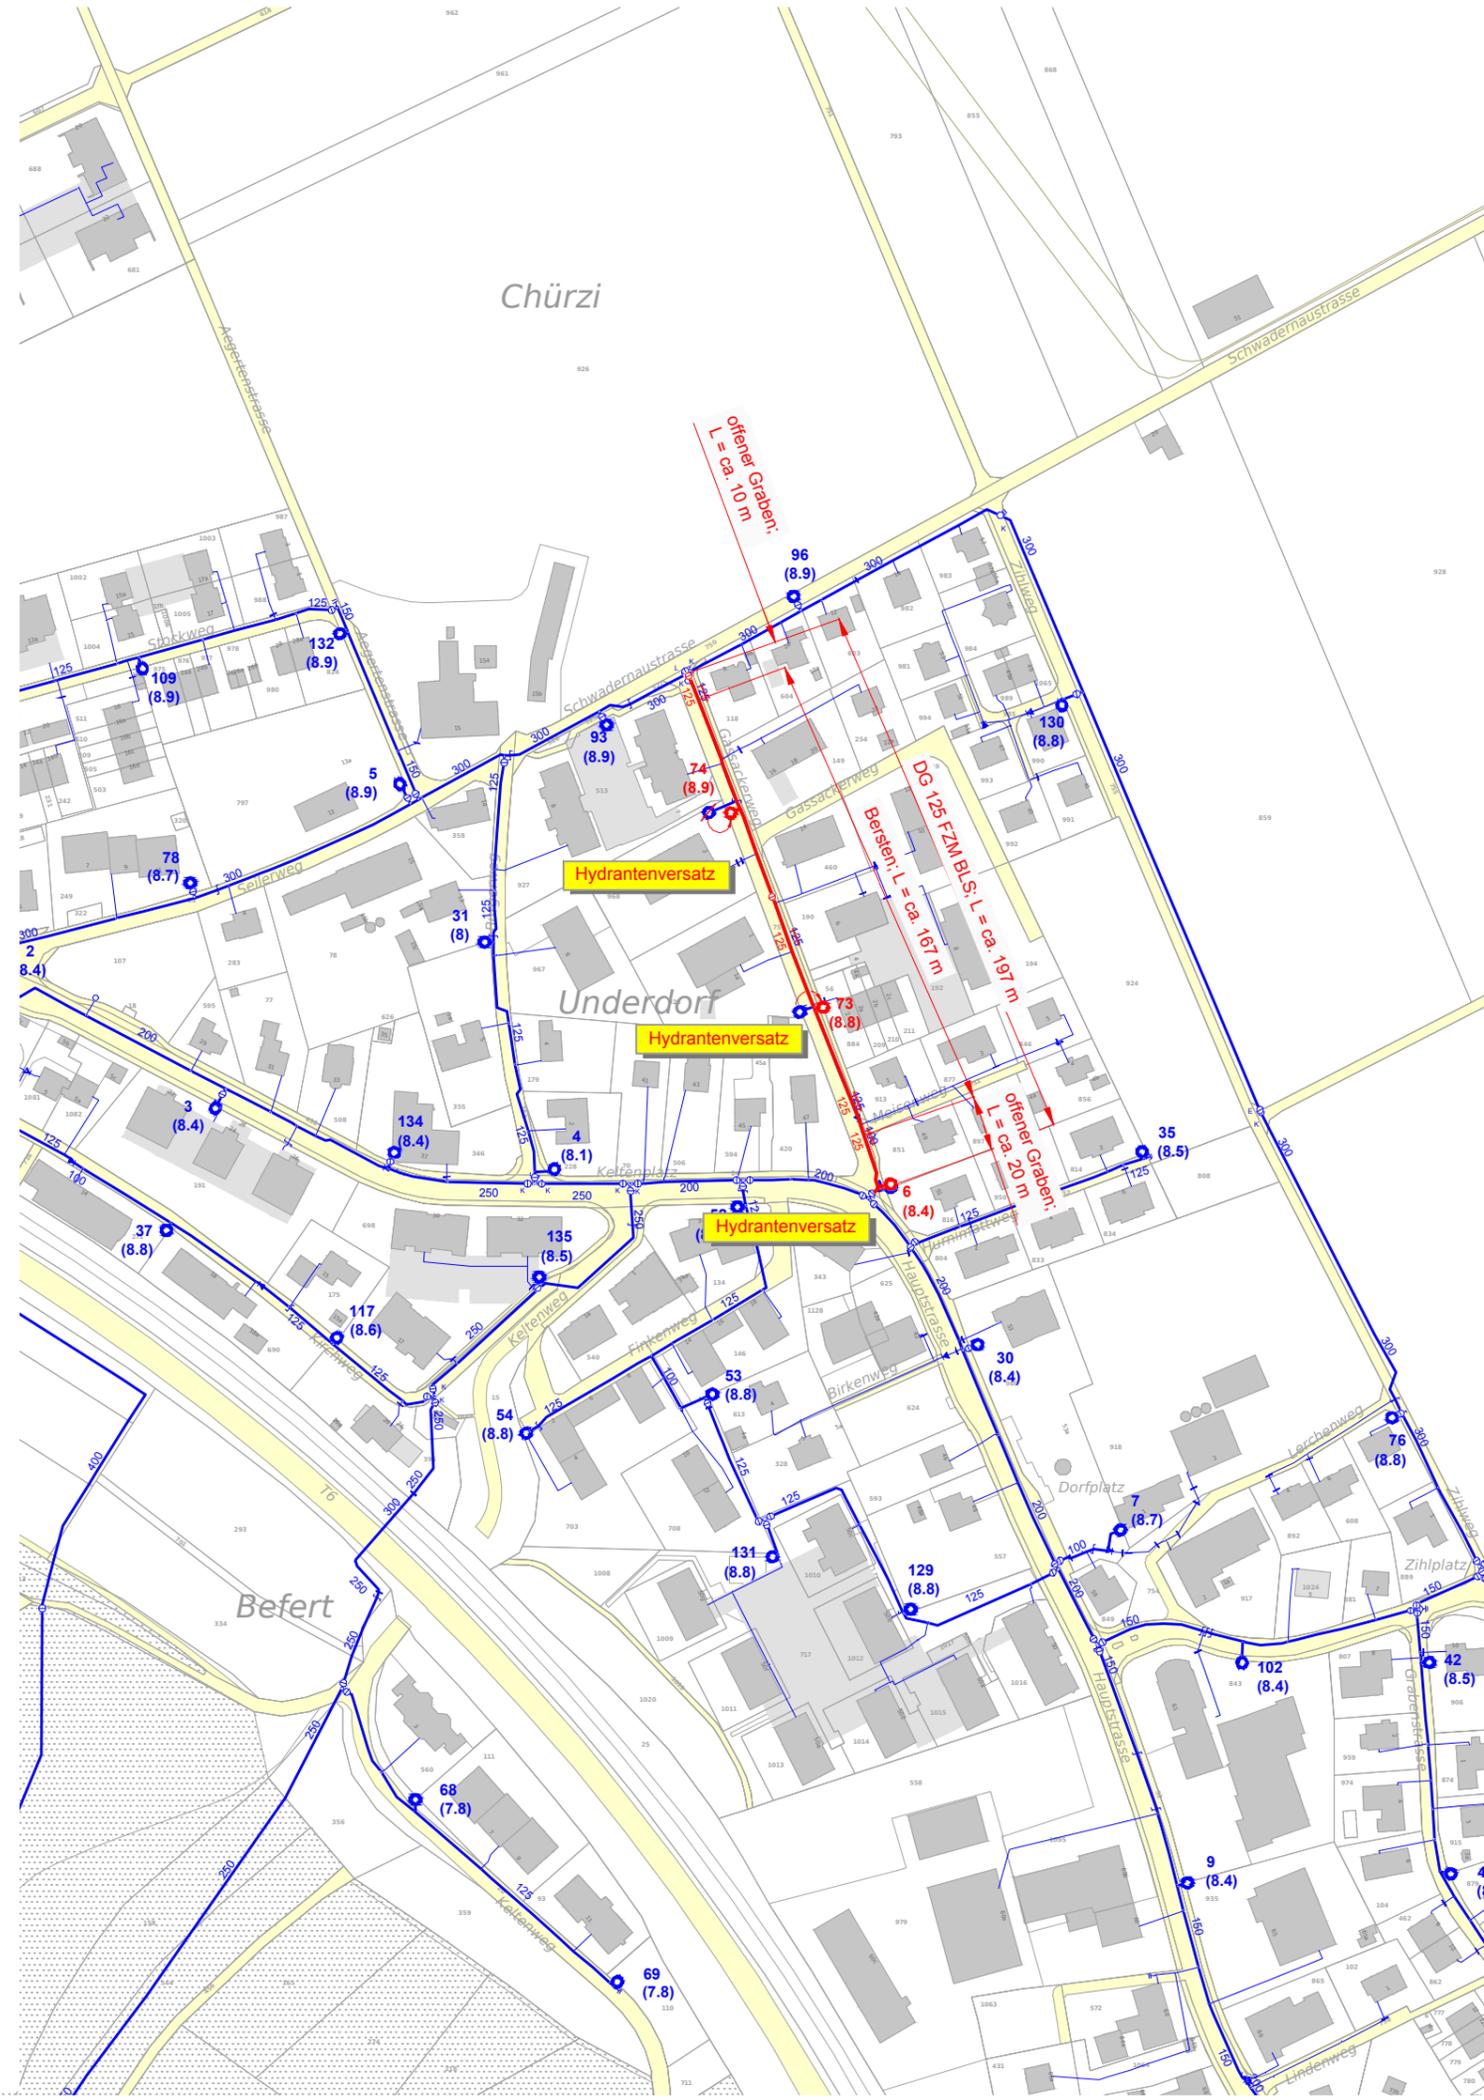

Bauherrschaft  
Seeländische Wasserversorgung Gemeindeverband

Technisches Büro  
Hauptstrasse 12  
3252 Worben

Tel. +41 (0)32 387 20 40  
Fax. +41 (0)32 387 20 41

Projektverfasser  
Peter Viatte Bauingenieurbüro GmbH

Peter Viatte  
Erlenstrasse 27  
2555 Brügg

+41 (0)32 331 20 06  
+41 (0)32 331 20 07

Massstab: 1:2'500  
Plan-Nr.: 5031.8030-1  
Planformat: 42 x 30 cm

Nachführung Grundbuchplan: Juni 2017  
Nachführung Leitungskataster: Nov. 2017

Ausgabedatum: 06.06.2018  
gez.: sm Kontr.: Wey

nachgeführt bis:

A	D
B	E
C	F

### Legende

— bestehende Anlagen

- 125 Öffentliche Hauptleitung
- Leitungslage ungenau
- Überflurhydrant
- Unterflurhydrant
- Hauptleitungs-Schieber

- Kappe, Zapfen
- Baujahrwechsel
- Materialwechsel
- Reduktion

- Wassermesser-Schacht
- Schachtbauwerk
- Reservoir
- Pumpwerk

— projizierte Anlagen

projizierte Anlagen zu Lasten SWG

- 125 Öffentliche Hauptleitung
- Überflurhydrant
- Hauptleitungs-Schieber

Die Angaben zu den Werkleitungen sind verbindlich. Die genaue Lage ist durch Sondierschlitz mittels Handaushub zu ermitteln. Vervielfältigung und Weitergabe dieses Planes an Drittpersonen erfolgen auf eigenes Risiko. Die SWG schliesst ausdrücklich jede Haftung für Schäden aus der Nutzung der Daten sowie für Folge- und indirekte Schäden aus.