




Verbandsgemeinde Scheuren

Erneuerung der Wasserhauptleitung in der Underi Allmet
Abschnitt Meienriedweg bis Dorfstrasse

Projekt Nr. 9225

Situationsplan 1:2'500

Ausführungsprojekt

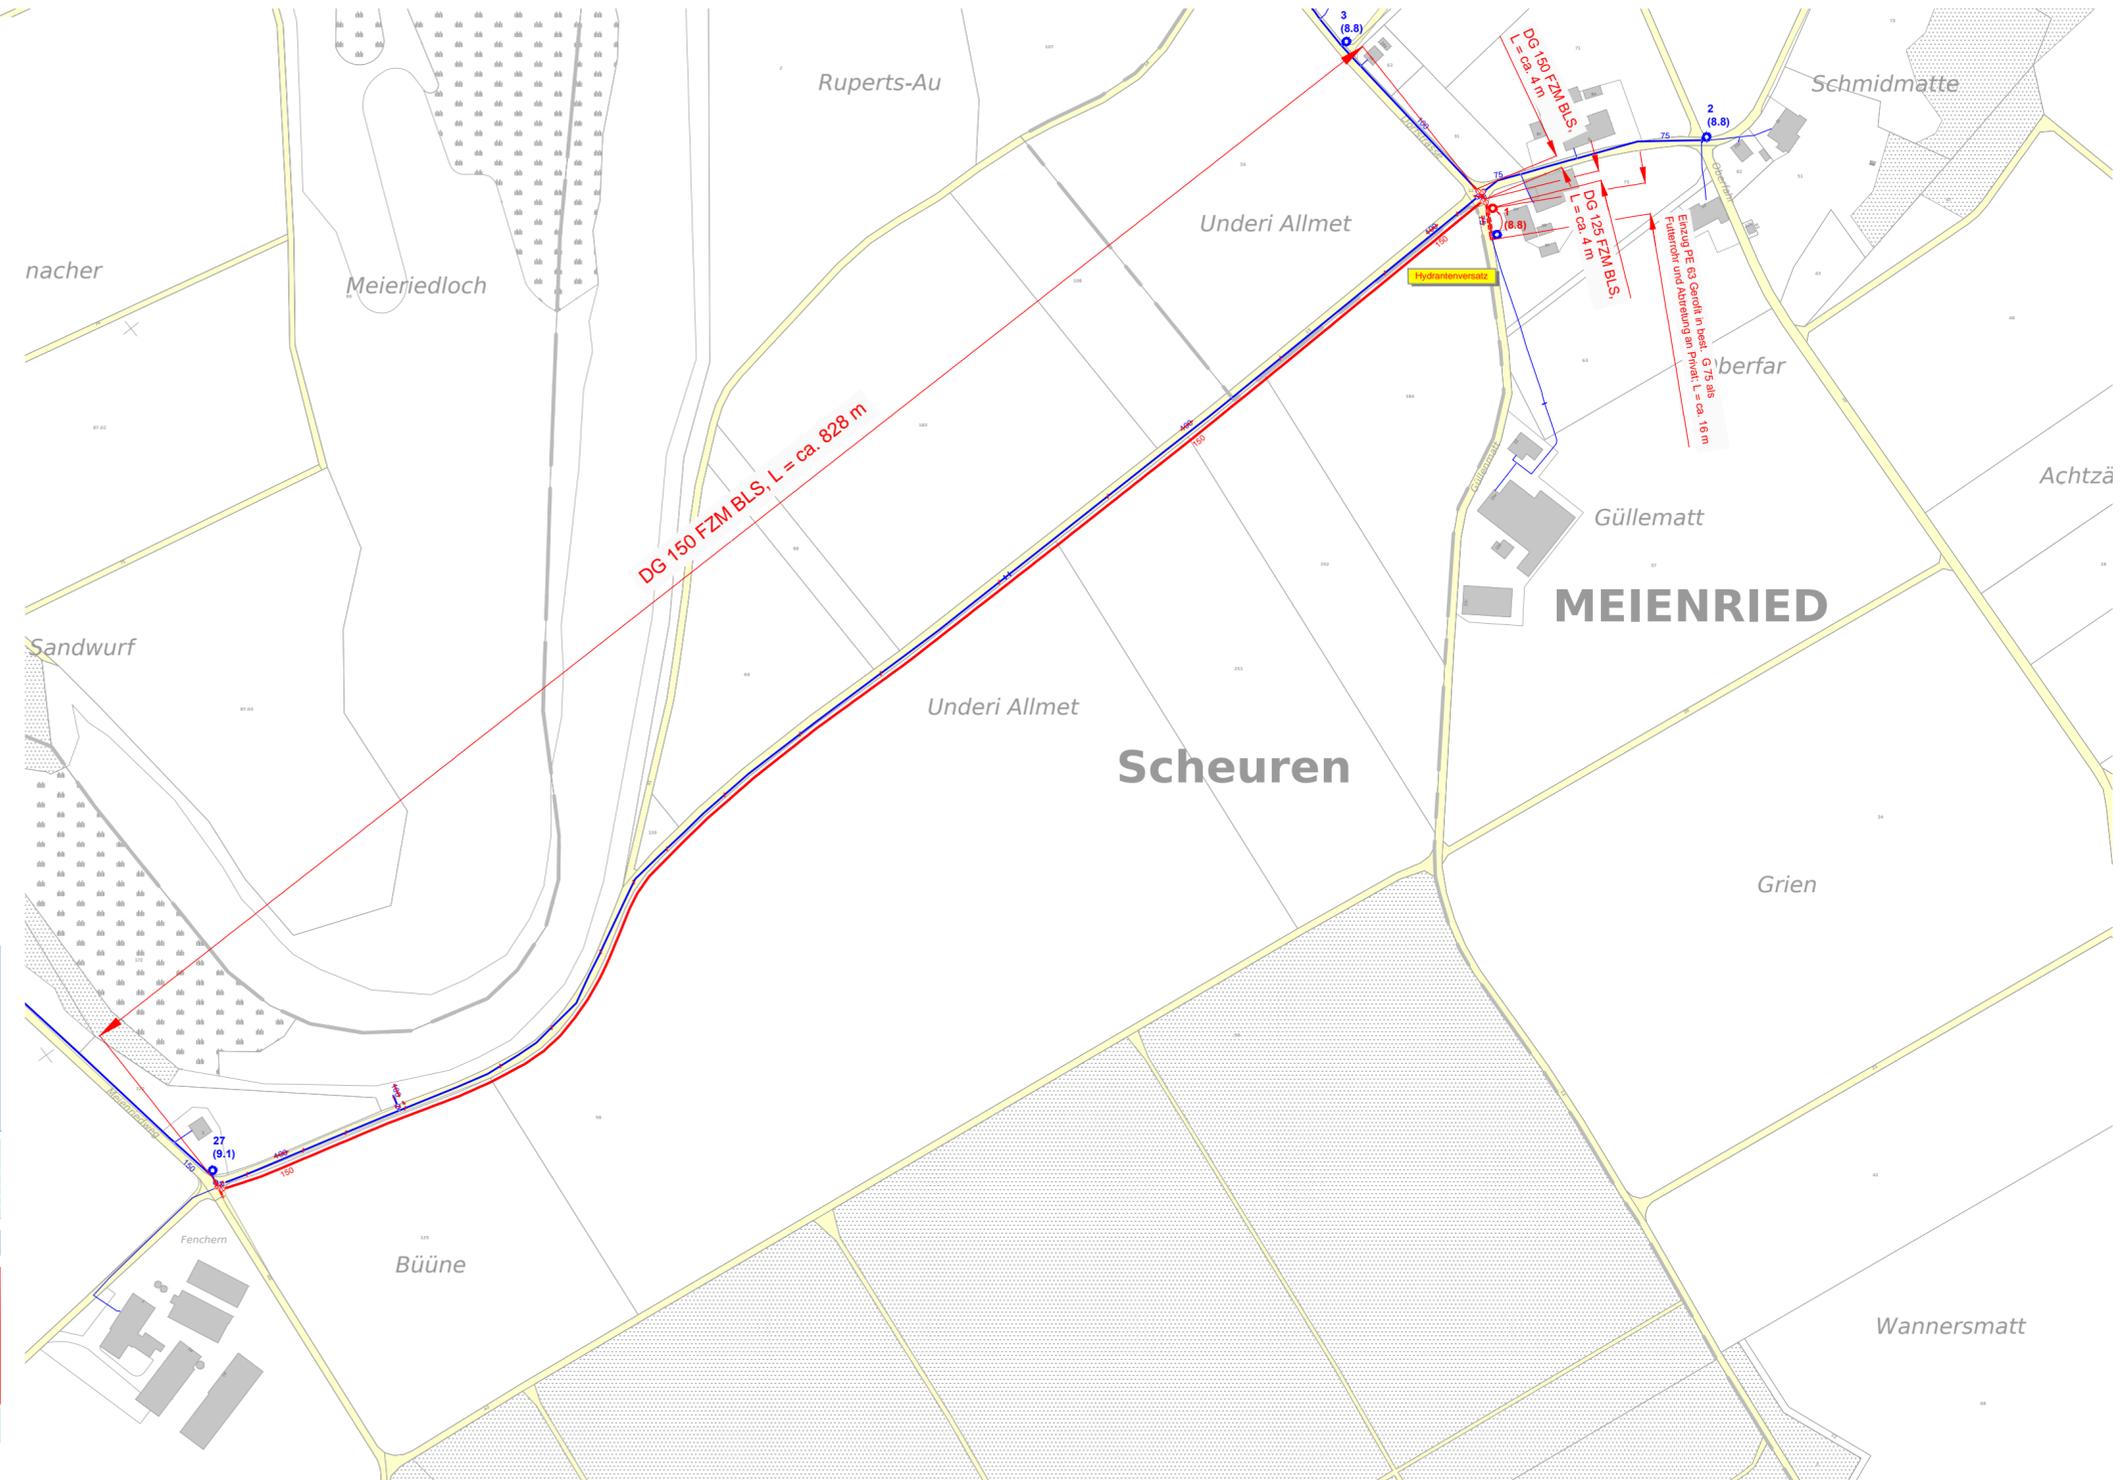

Bauherrschaft
Seeländische Wasserversorgung Gemeindeverband

Technisches Büro
Hauptstrasse 12
3252 Worben

Tel. +41 (0)32 387 20 40
Fax. +41 (0)32 387 20 41

Projektverfasser

Peter Viatte Bauingenieurbüro GmbH

Peter Viatte
Erlenstrasse 27
2555 Brügg

+41 (0)32 331 20 06
+41 (0)32 331 20 07

Massstab: 1:2'500
Plan-Nr.: 9225-1
Planformat: 63 x 30 cm

Nachführung Grundbuchplan: Juni 2017
Nachführung Leitungskataster: Mai 2017

Ausgabedatum:	30.10.2017	Kontr.:	Wey
gez.:	sm		
nachgeführt bis:			
A	02.10.2017	D	
B	30.10.2017	E	
C			

Legende

bestehende Anlagen

	125 Öffentliche Hauptleitung		Kappe, Zapfen		Wassermesser-Schacht
	Leitungslage ungenau		Baujahrwechsel		Schachtbauwerk
	Überflurhydrant		Materialwechsel		Reservoir
	Unterflurhydrant		100/80 Reduktion		Pumpwerk
	Hauptleitungs-Schieber				

projektierte Anlagen

	125 Öffentliche Hauptleitung
	Überflurhydrant
	Hauptleitungs-Schieber

Die Angaben zu den Werkleitungen sind verbindlich. Die genaue Lage ist durch Sondierschlitze mittels Handaushub zu ermitteln. Vervielfältigung und Weitergabe dieses Planes an Drittpersonen erfolgen auf eigenes Risiko. Die SWG schliesst ausdrücklich jede Haftung für Schäden aus der Nutzung der Daten sowie für Folge- und indirekte Schäden aus.