




# Verbandsgemeinde Ipsach

Projekt 5031.8048  
 Erneuerung der Wasserhauptleitung im Bahnweg (West)  
 Abschnitt Seestrasse bis Parzelle Nr. 1029

Projekt 5031.8049  
 Erneuerung der Wasserhauptleitung im Bahnweg (Ost)  
 Abschnitt Parzelle Nr. 772 bis Parzelle Nr. 69

## Situationsplan 1:2'500 Ausführungsprojekt

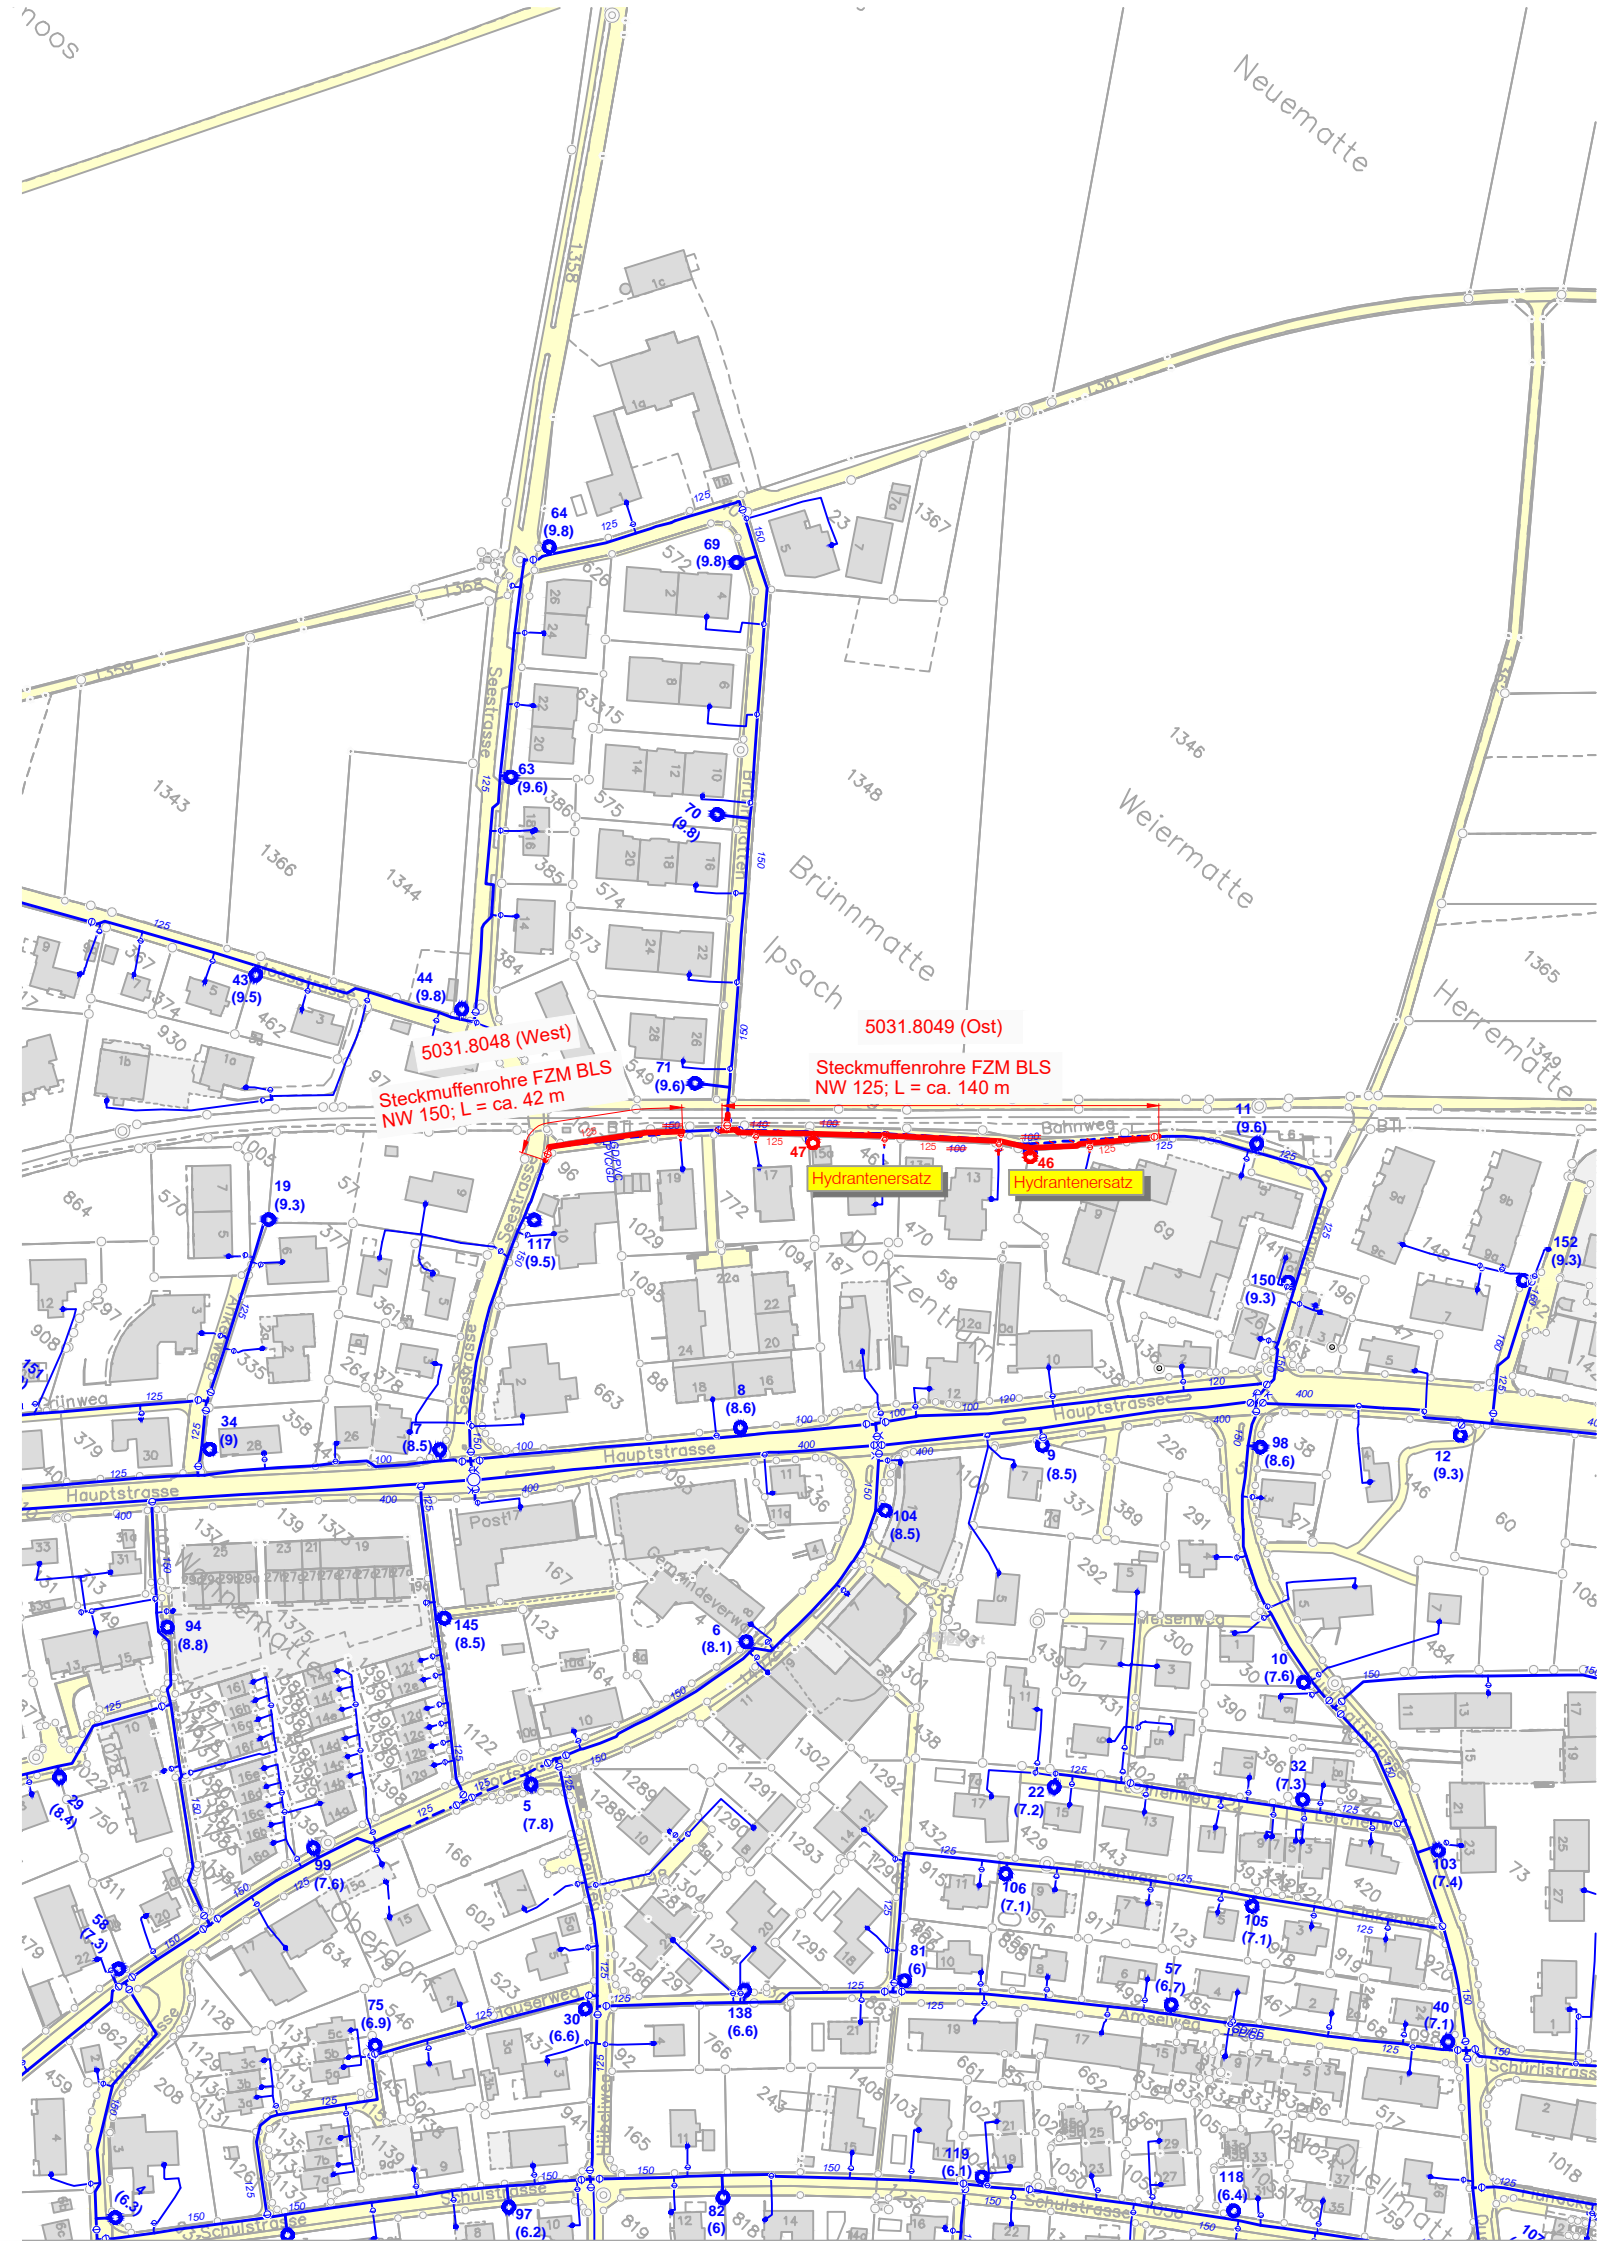

Bauherrschaft / Projektverfasser  
 Seeländische Wasserversorgung Gemeindeverband

Technisches Büro  
 Hauptstrasse 12  
 3252 Worben

Tel. +41 (0)32 387 20 40  
 Fax. +41 (0)32 387 20 41

Massstab: 1:2'500  
 Plan-Nr.: 5031.8048-1  
 Planformat: 42 x 30 cm

Nachführung Grundbuchplan: Juli 2019  
 Nachführung Leitungskataster: Juli 2019

Ausgabedatum:	19.08.2019
gez.: rz	PL: rs
Änderung:	
A	
B	
C	

### Legende

bestehende Anlagen

	Öffentliche Hauptleitung		Kappe, Zapfen		Wassermesser-Schacht
	Hausanschluss		Reduktion		Schachtbauwerk
	Leitungslage ungenau		Baujahrwechsel		Reservoir
	Überflurhydrant		Materialwechsel		Pumpwerk
	Unterflurhydrant				
	Hauptleitungsschieber				
	Gebäudezuleitungsschieber				

projektierte Anlagen

	Öffentliche Hauptleitung
	Überflurhydrant
	Hauptleitungsschieber
	Hausanschluss privat
	Gebäudezuleitungsschieber

Die Angaben zu den Werkleitungen sind verbindlich. Die genaue Lage ist durch Sondierschlitze mittels Handaushub zu ermitteln. Vervielfältigung und Weitergabe dieses Planes an Drittpersonen erfolgen auf eigenes Risiko. Die SWG schliesst ausdrücklich jede Haftung für Schäden aus der Nutzung der Daten sowie für Folge- und indirekte Schäden aus.