



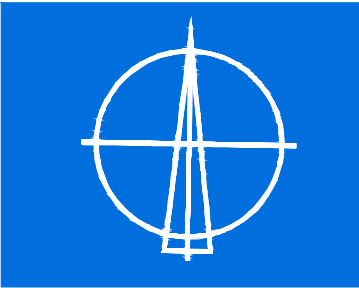

Verbandsgemeinde Orpund
 Erweiterung der Wasserhauptleitung im Dietschenmattweg
 Abschnitt Hauptstrasse bis Stöckenmattstrasse

Projekt Nr. 5031.4007

Situationsplan 1:500
 Ausführungsprojekt

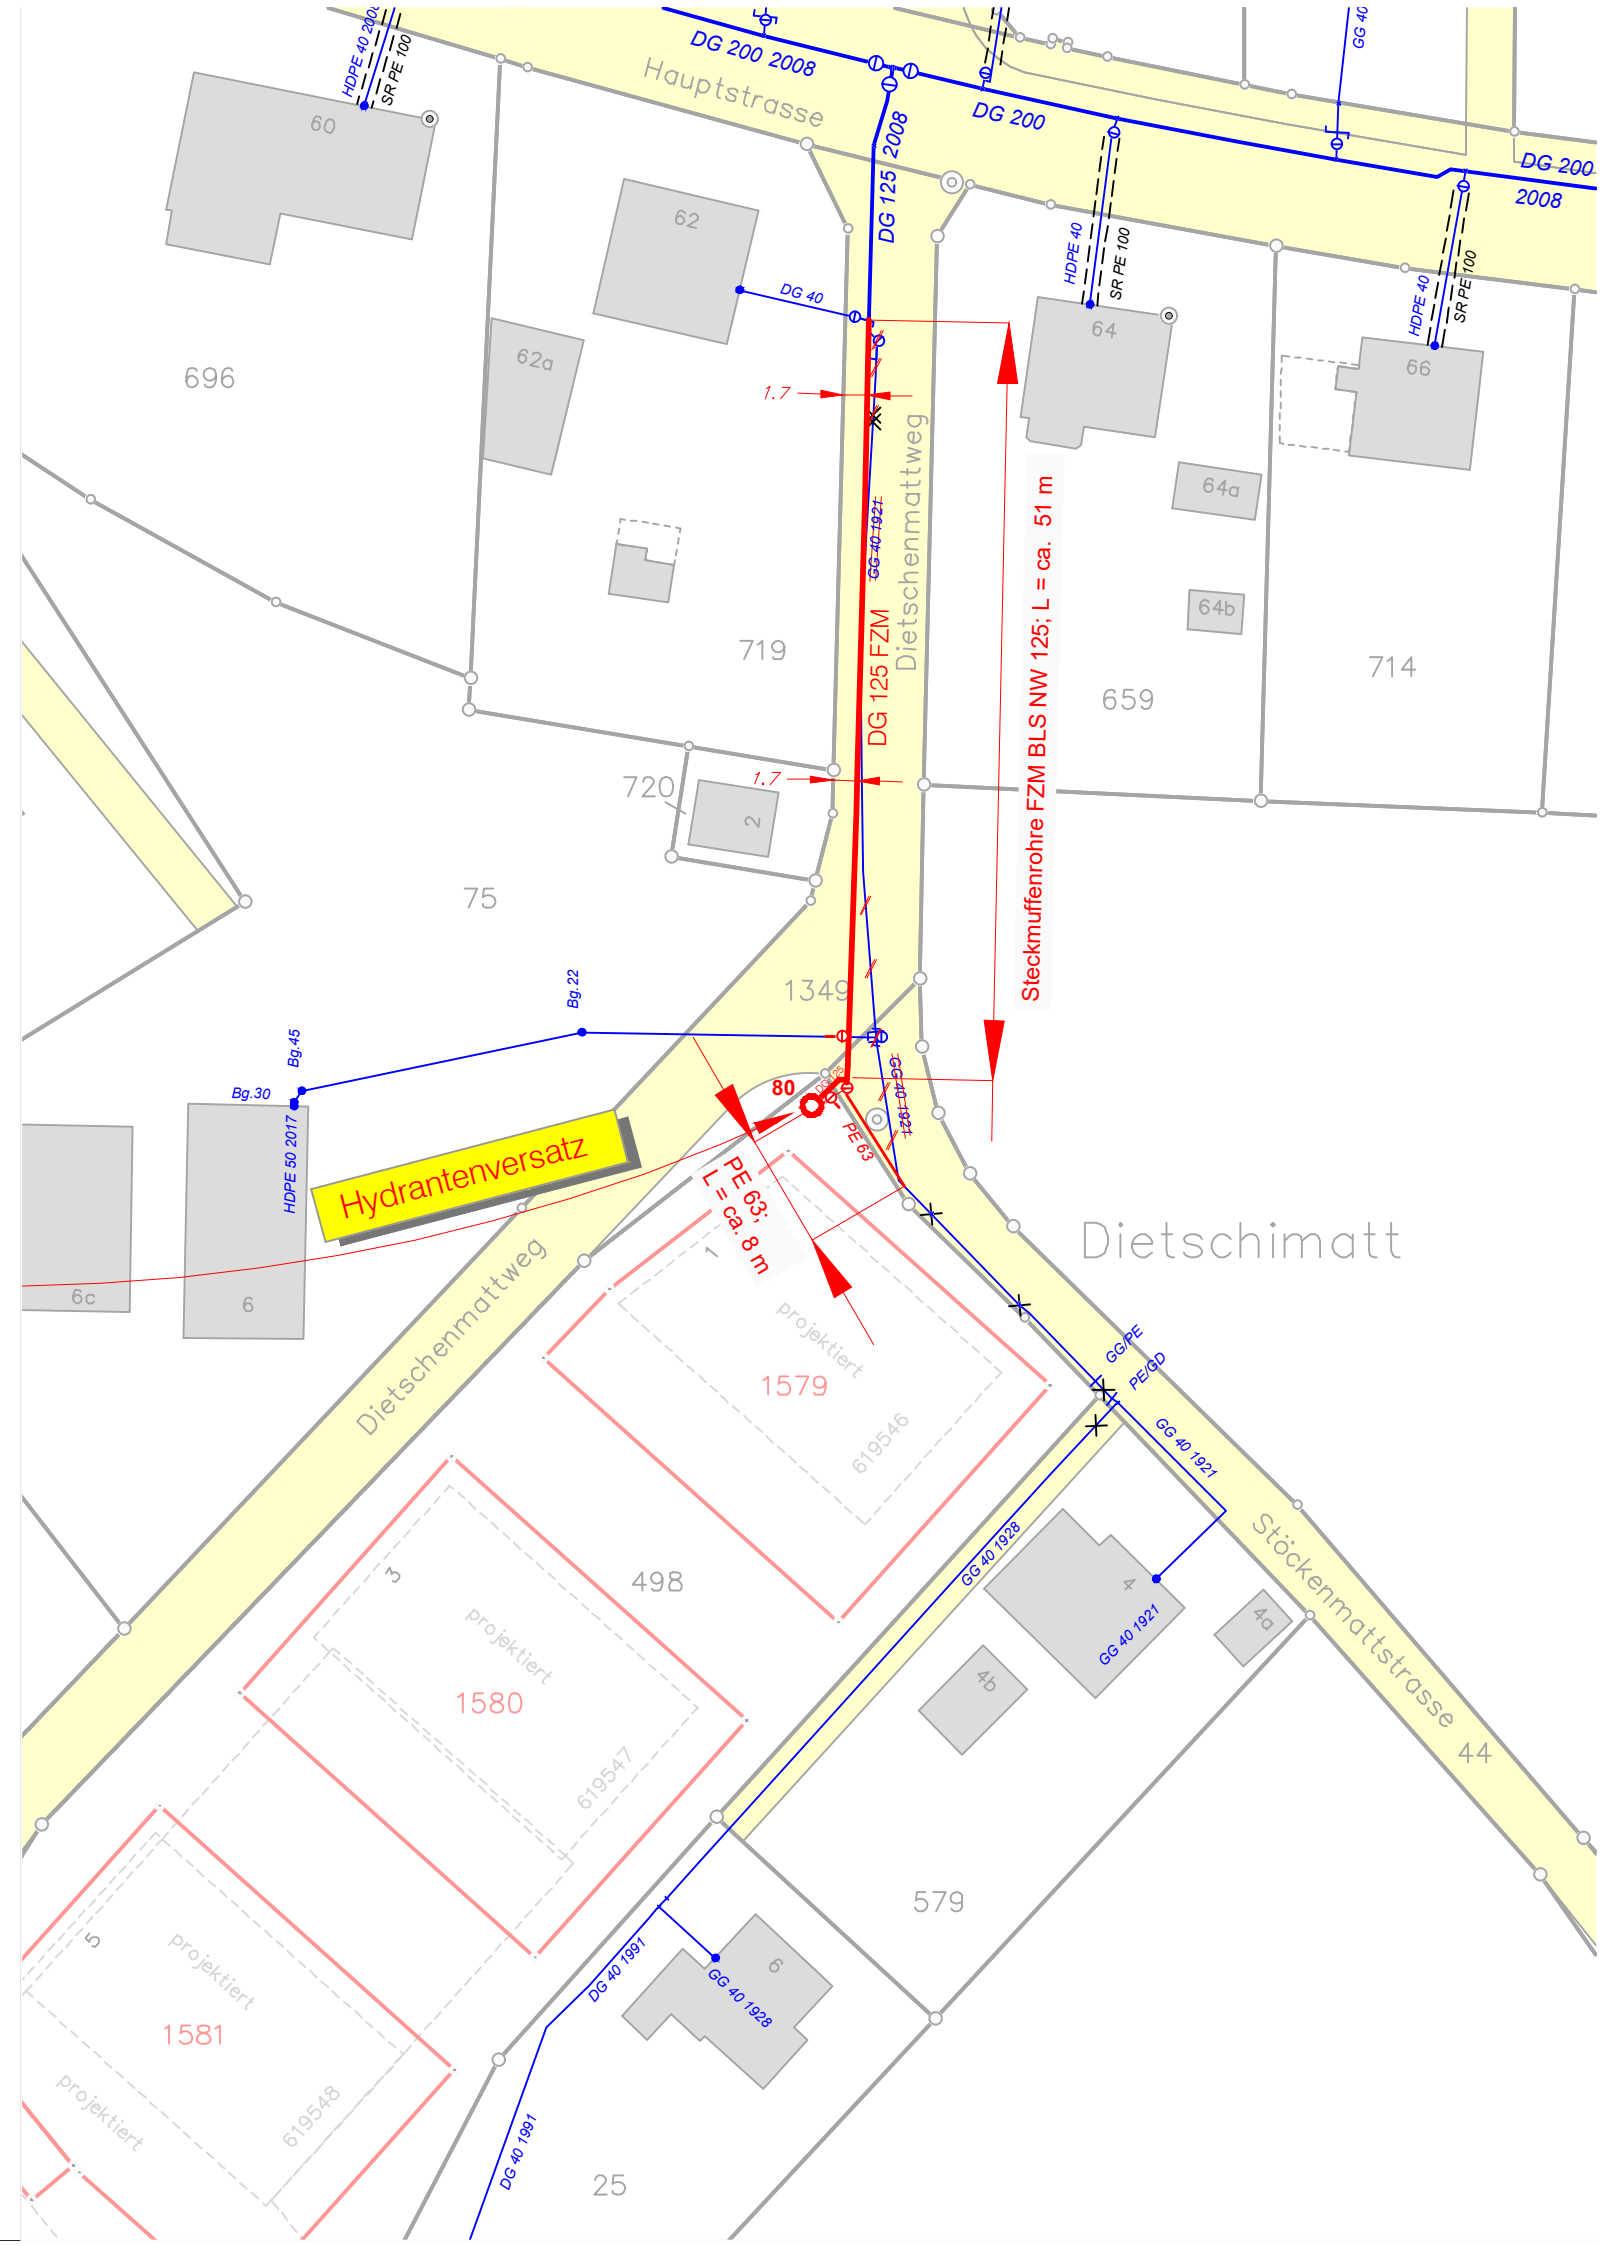

Bauherrschaft / Projektverfasser
 Seeländische Wasserversorgung Gemeindeverband

Technisches Büro
 Hauptstrasse 12
 3252 Worben

Tel. +41 (0)32 387 20 40
 Fax. +41 (0)32 387 20 41

Masstab: 1:500
 Plan-Nr.: 5031.4007-2
 Planformat: 42 x 30 cm

Nachführung Grundbuchplan: Aug. 2019
 Nachführung Leitungskataster: Aug. 2019

Ausgabedatum:	02.10.2018
gez.: rz	PL: rz
Änderung:	
A	30.11.2018 / RZ / Beschriftung allgemein
B	18.09.2019 / RZ / Anpassung Hydrant Nr. 80
C	

Legende			
bestehende Anlagen			
	125 Öffentliche Hauptleitung		Materialwechsel
	Private Hausanschlussleitung		Reduktion
	Leitungslage ungenau		Überflurhydrant
	Schutzrohr		Unterflurhydrant
	Schadenstelle		Hauptleitungs-Schieber
	Kappe, Zapfen		Absperrschieber auf Hausanschlussleitung
	Baujahrwechsel		Wassermesser-Schacht
			Schachtbauwerk
			Reservoir
			Pumpwerk
projektierte Anlagen			
projektierte Anlagen zu Lasten SWG			
	125 Öffentliche Hauptleitung		Überflurhydrant
	125 Öffentliche Hauptleitung		Hauptleitungs-Schieber
	40/50 Private Hausanschlussleitung		Absperrschieber auf Hausanschlussleitung

Die Angaben zu den Werkleitungen sind verbindlich. Die genaue Lage ist durch Sondierschlitz mittels Handaushub zu ermitteln. Vervielfältigung und Weitergabe dieses Planes an Drittpersonen erfolgen auf eigenes Risiko. Die SWG schliesst ausdrücklich jede Haftung für Schäden aus der Nutzung der Daten sowie für Folge- und indirekte Schäden aus.