





Verbandsgemeinden Täuffelen und Hagneck

Erneuerung der Wasserhauptleitung in der Hauptstrasse
Abschnitt Hydrant Nr. 23 bis Leimenstrasse

Projekt Nr. 5031.7016

Situationsplan 1:2'500 Ausführungsprojekt

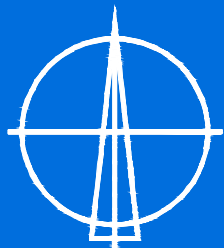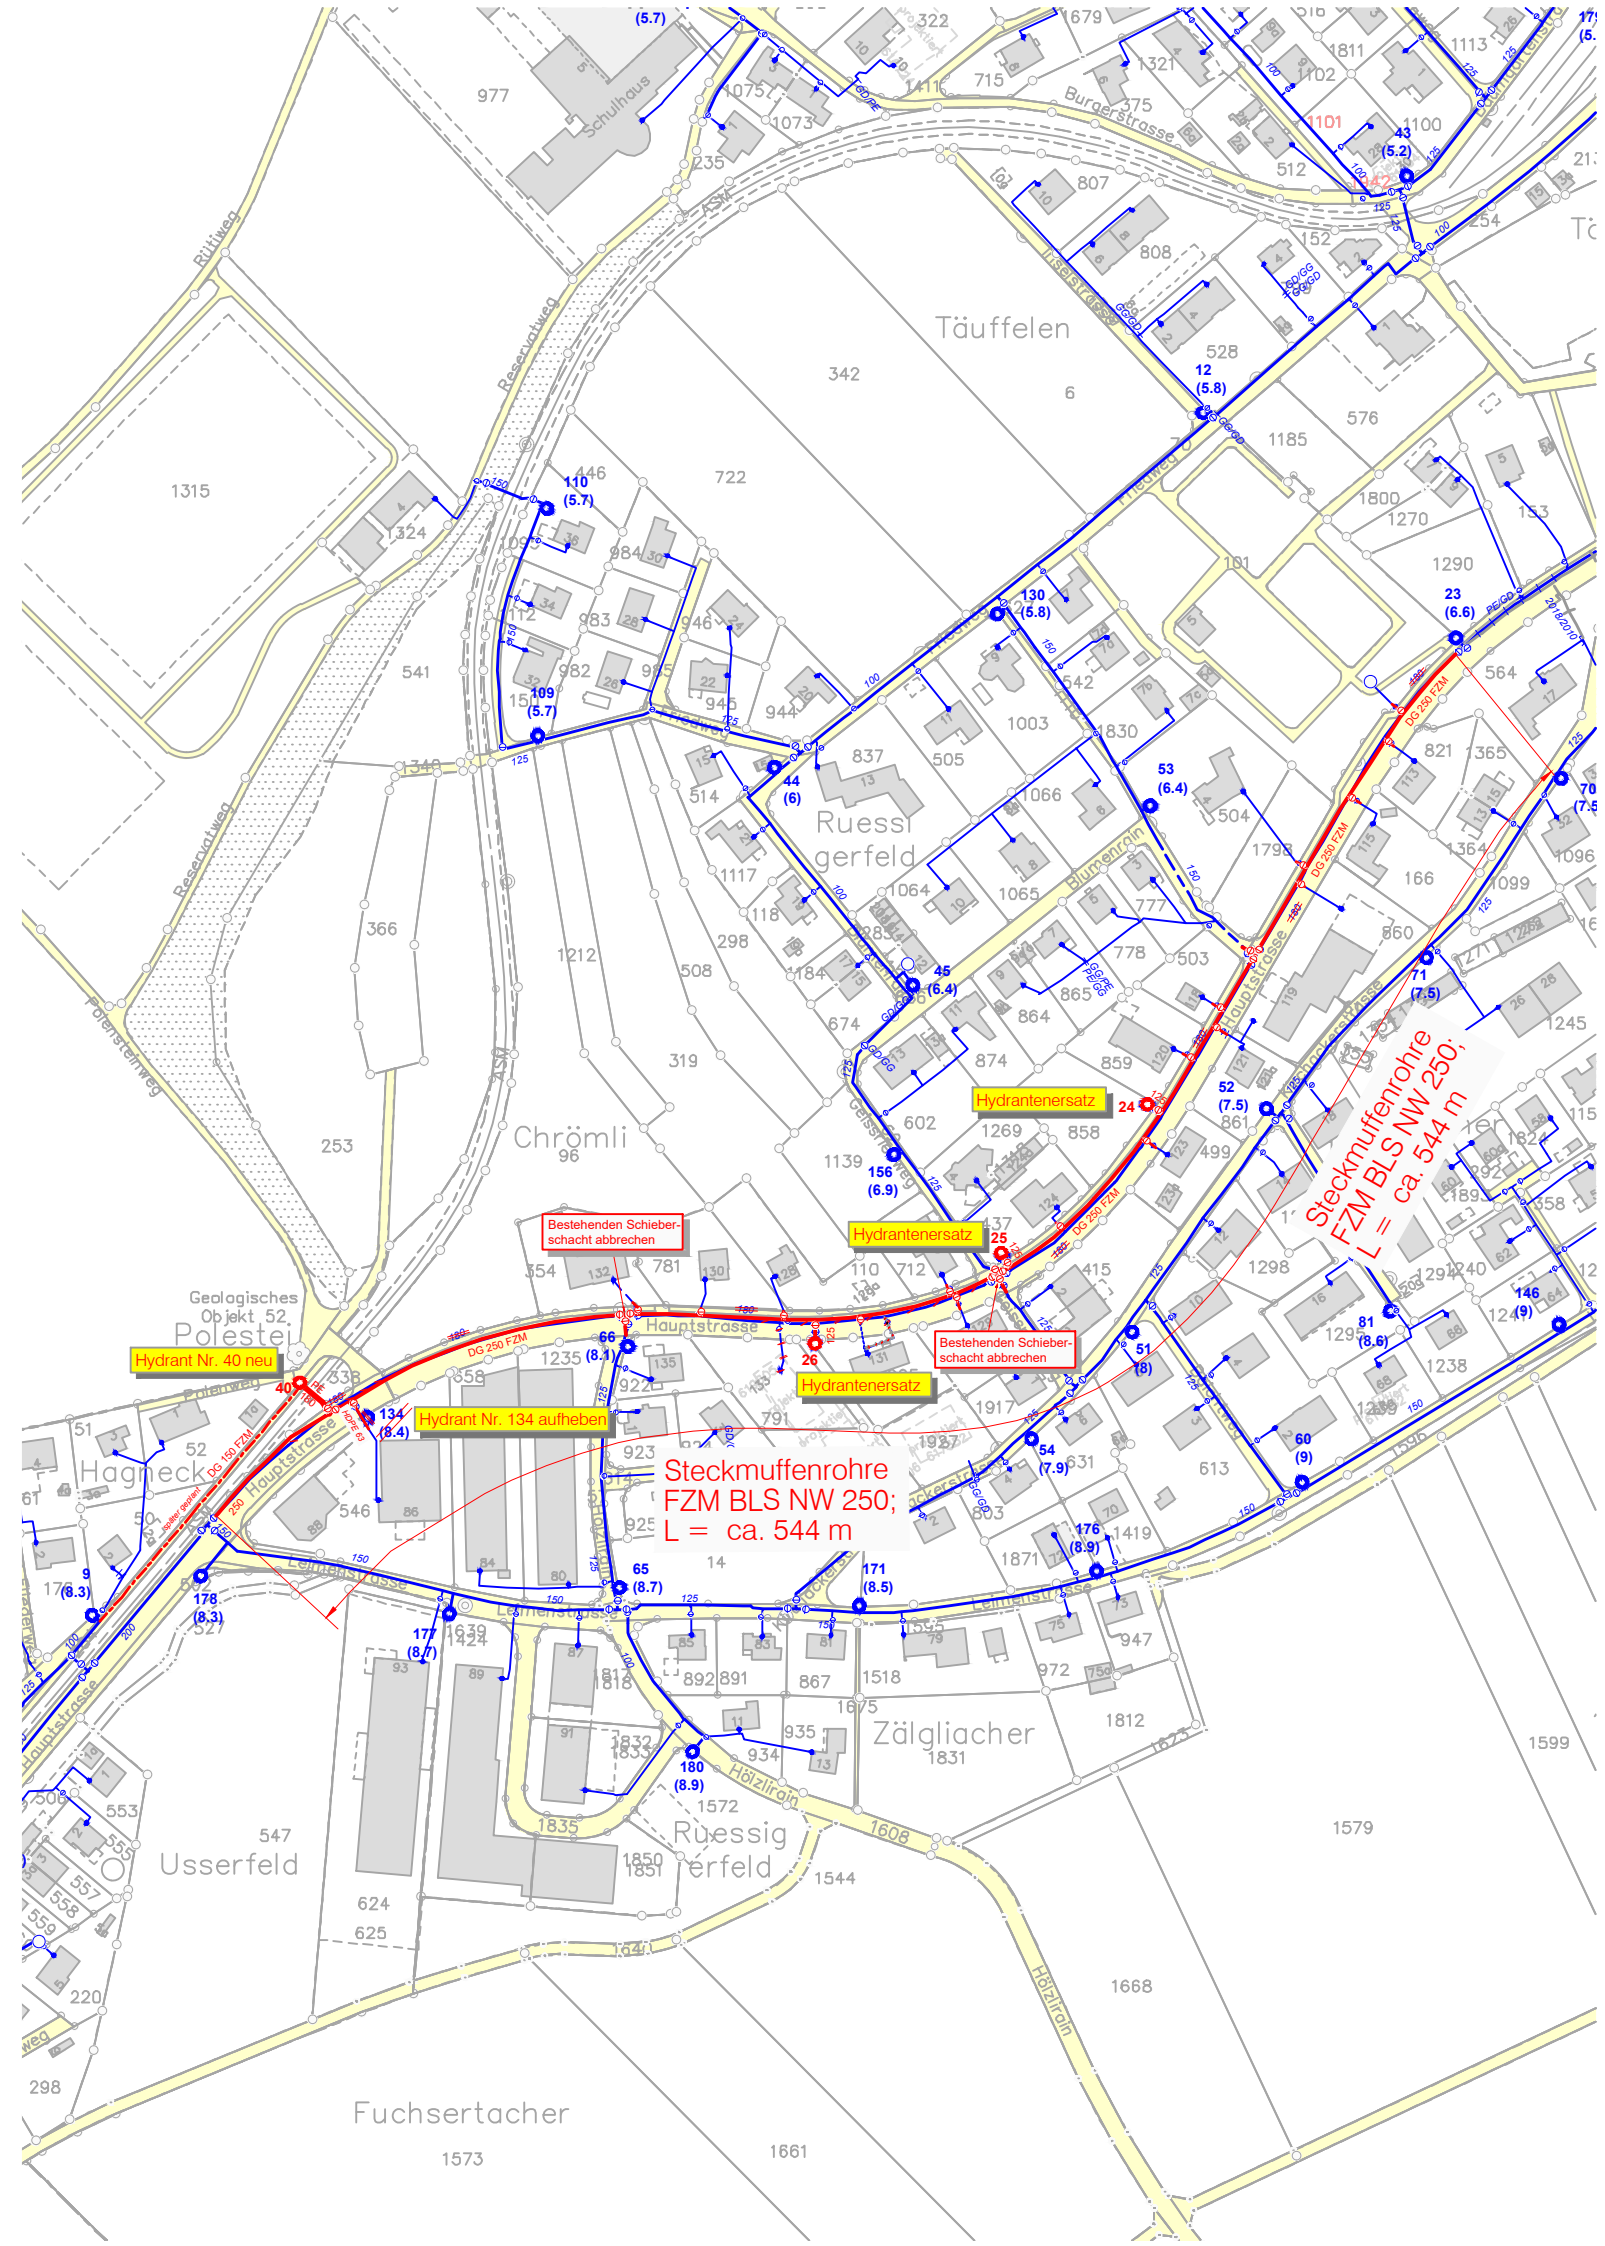

Bauherrschaft
Seeländische Wasserversorgung Gemeindeverband

Technisches Büro
Hauptstrasse 12
3252 Worben

Tel. +41 (0)32 387 20 40
Fax. +41 (0)32 387 20 41

Projektverfasser
Peter Viatte Bauingenieurbüro GmbH

Peter Viatte
Erlenstrasse 27
2555 Brügg

+41 (0)32 331 20 06
+41 (0)32 331 20 07

Massstab: 1:2'500
Plan-Nr.: 5031.7016-1
Planformat: 42 x 30 cm

Nachführung Grundbuchplan: Aug. 2019
Nachführung Leitungskataster: Aug. 2019

Ausgabedatum:	30.09.2019
gez.: rz	PL: ae
Änderung:	
A	Allgemeine Optimierung / RZ / 06.12.2019
B	
C	

Legende

bestehende Anlagen

	Öffentliche Hauptleitung		Materialwechsel		Wassermesser-Schacht
	Private Hausanschlussleitung		Reduktion		Schachtbauwerk
	Leitungslage ungenau		Überflurhydrant		Reservoir
	Schutzrohr		Unterflurhydrant		Pumpwerk
	Schadenstelle		Hauptleitungs-Schieber		
	Kappe, Zapfen		Absperrschieber auf Hausanschlussleitung		
	Baujahrwechsel				

projektierte Anlagen

projektierte Anlagen zu Lasten SWG

	Öffentliche Hauptleitung
	Überflurhydrant
	Hauptleitungs-Schieber
	Hausanschluss
	Gebäudezuleitungsschieber

Die Angaben zu den Werkleitungen sind verbindlich. Die genaue Lage ist durch Sondierschlitze mittels Handaushub zu ermitteln. Vervielfältigung und Weitergabe dieses Planes an Drittpersonen erfolgen auf eigenes Risiko. Die SWG schliesst ausdrücklich jede Haftung für Schäden aus der Nutzung der Daten sowie für Folge- und indirekte Schäden aus.