





Verbandsgemeinde Täuffelen-Gerolfingen

Erneuerung der Wasserhauptleitung im Blumenrain
Abschnitt Friedweg bis Geissriedweg

Projekt Nr. 5031.8044

Situationsplan 1:2'500
Ausführungsprojekt

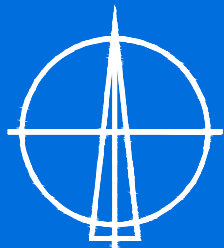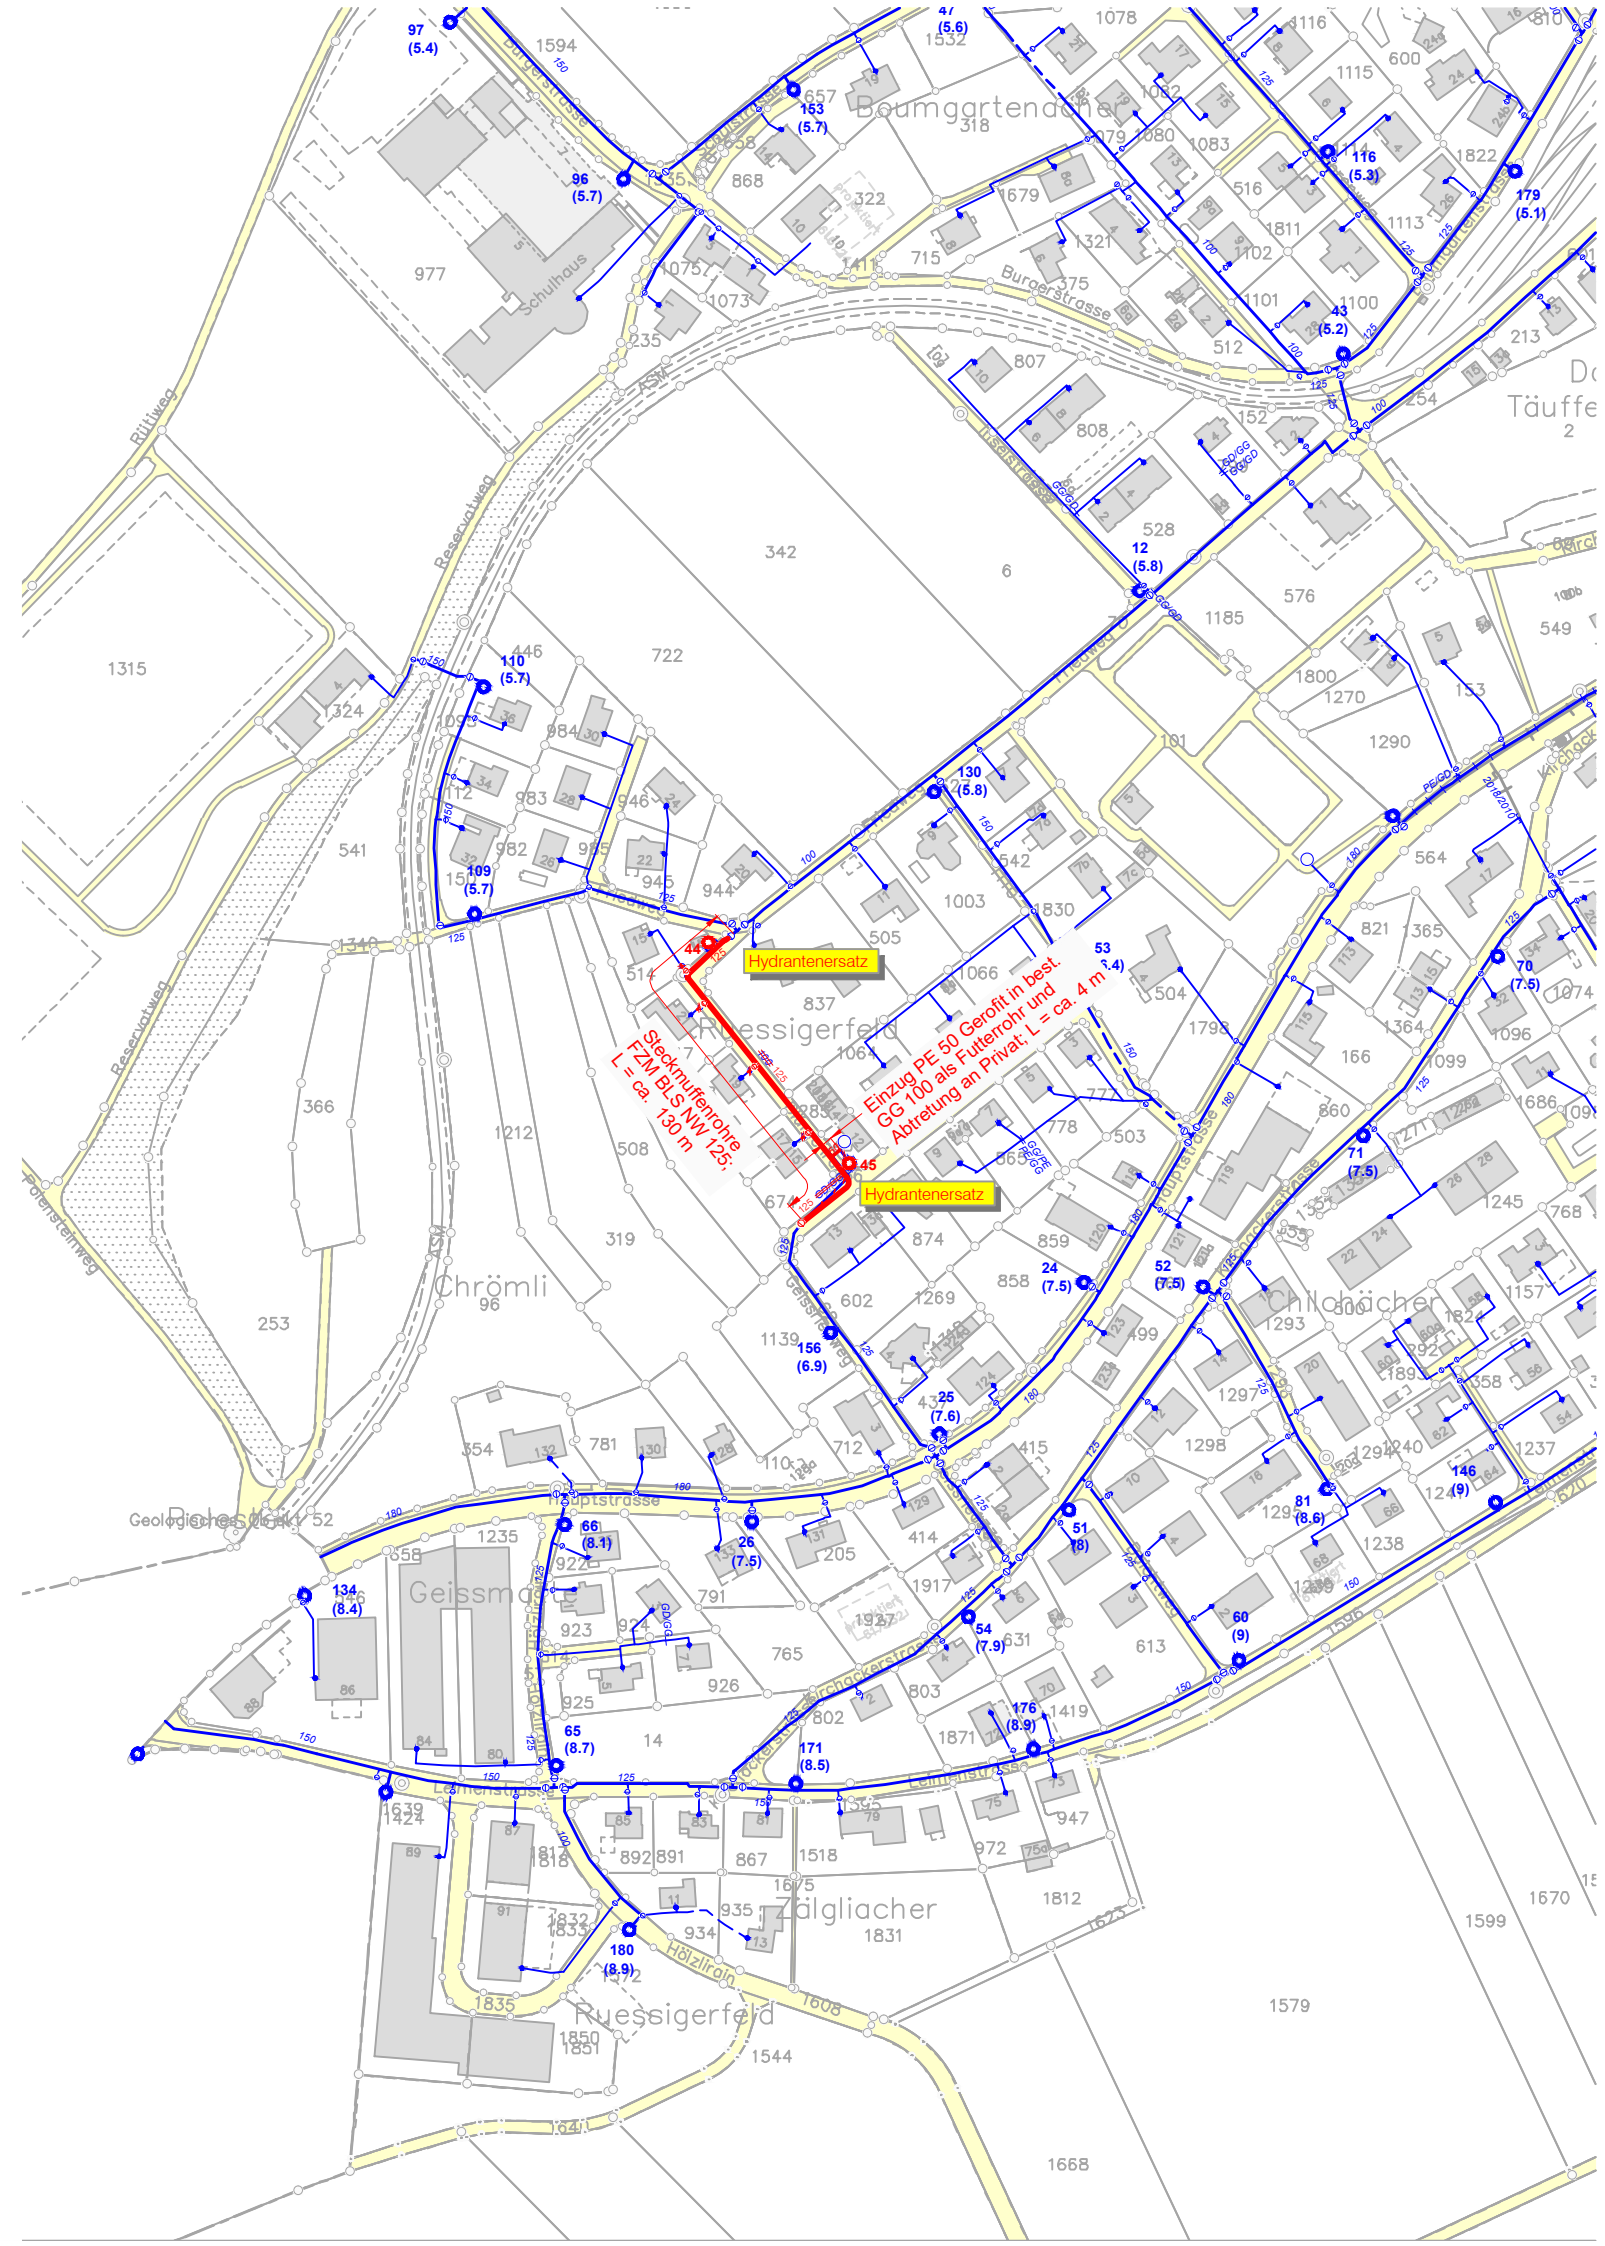

Bauherrschaft / Projektverfasser
Seeländische Wasserversorgung Gemeindeverband

Technisches Büro
Hauptstrasse 12
3252 Worben

Tel. +41 (0)32 387 20 40
Fax. +41 (0)32 387 20 41

Massstab: 1:2'500
Plan-Nr.: 5031.8044-1
Planformat: 42 x 30 cm

Nachführung Grundbuchplan: Jan. 2019
Nachführung Leitungskataster: Jan. 2019

Ausgabedatum: 05.03.2019
gez.: rz PL: ae

Änderung:

A
B
C

Legende

bestehende Anlagen

- | | | |
|------------------------------|--------------------|----------------------|
| 125 Öffentliche Hauptleitung | Kappe, Zapfen | Wassermesser-Schacht |
| Hausanschluss | 100 → 80 Reduktion | Schachtbauwerk |
| Leitungslage ungenau | Baujahrwechsel | Reservoir |
| Überflurhydrant | Materialwechsel | Pumpwerk |
| Unterflurhydrant | | |
| Hauptleitungsschieber | | |
| Gebäudezuleitungsschieber | | |

projektierte Anlagen

- | |
|------------------------------|
| 125 Öffentliche Hauptleitung |
| Überflurhydrant |
| Hauptleitungsschieber |
| Hausanschluss privat |
| Gebäudezuleitungsschieber |

Die Angaben zu den Werkleitungen sind verbindlich. Die genaue Lage ist durch Sondierschlitze mittels Handaushub zu ermitteln. Vervielfältigung und Weitergabe dieses Planes an Drittpersonen erfolgen auf eigenes Risiko. Die SWG schliesst ausdrücklich jede Haftung für Schäden aus der Nutzung der Daten sowie für Folge- und indirekte Schäden aus.