# Verbandsgemeinde Brügg

## Erneuerung der Wasserhauptleitung im Friedhofweg
## Abschnitt Friedhofweg Nr. 33 bis Industriestrasse

Projekt Nr. 5031.8069

# Situationsplan 1:2'500

# Ausführungsprojekt


Bauherrschaft / Projektverfasser

Seeländische Wasserversorgung Gemeindeverband

Technisches Büro
Bremgartenweg 3a
3252 Worben

Tel.: 032 387 20 40
E-Mail: info@swg-worben.ch


| | |
|---|---|
| Massstab: | 1:2'500 |
| Plan-Nr.: | 5031.8069-1 |
| Planformat: | 42 x 30 cm |

| | |
|---|---|
| Nachführung Grundbuchplan: | November 2021 |
| Nachführung Leitungskataster: | November 2021 |

| | |
|---|---|
| Ausgabedatum: | 14.12.2021 |
| gez.: ab/rswag | PL: rs |
| Änderung: | |
| A | |
| B | |
| C | |

## Legende

**bestehende Anlagen**

- 125 — Öffentliche Hauptleitung
- 50/36,2 — Private Hausanschlussleitung
- Leitungslage ungenau
- Schutzrohr
- Schadenstelle
- Kappe, Zapfen
- Baujahrwechsel
- Materialwechsel
- 100 / 80 — Reduktion
- Überflurhydrant
- Unterflurhydrant
- Hauptleitungs-Schieber
- Absperrschieber auf Hausanschlussleitung
- Wassermesser-Schacht
- Schachtbauwerk
- Reservoir
- Pumpwerk

**projektierte Anlagen**

projektierte Anlagen zu Lasten SWG

- 125 — Öffentliche Hauptleitung
- Überflurhydrant
- Hauptleitungs-Schieber
- 50 — Hausanschluss privat
- Gebäudezuleitungsschieber

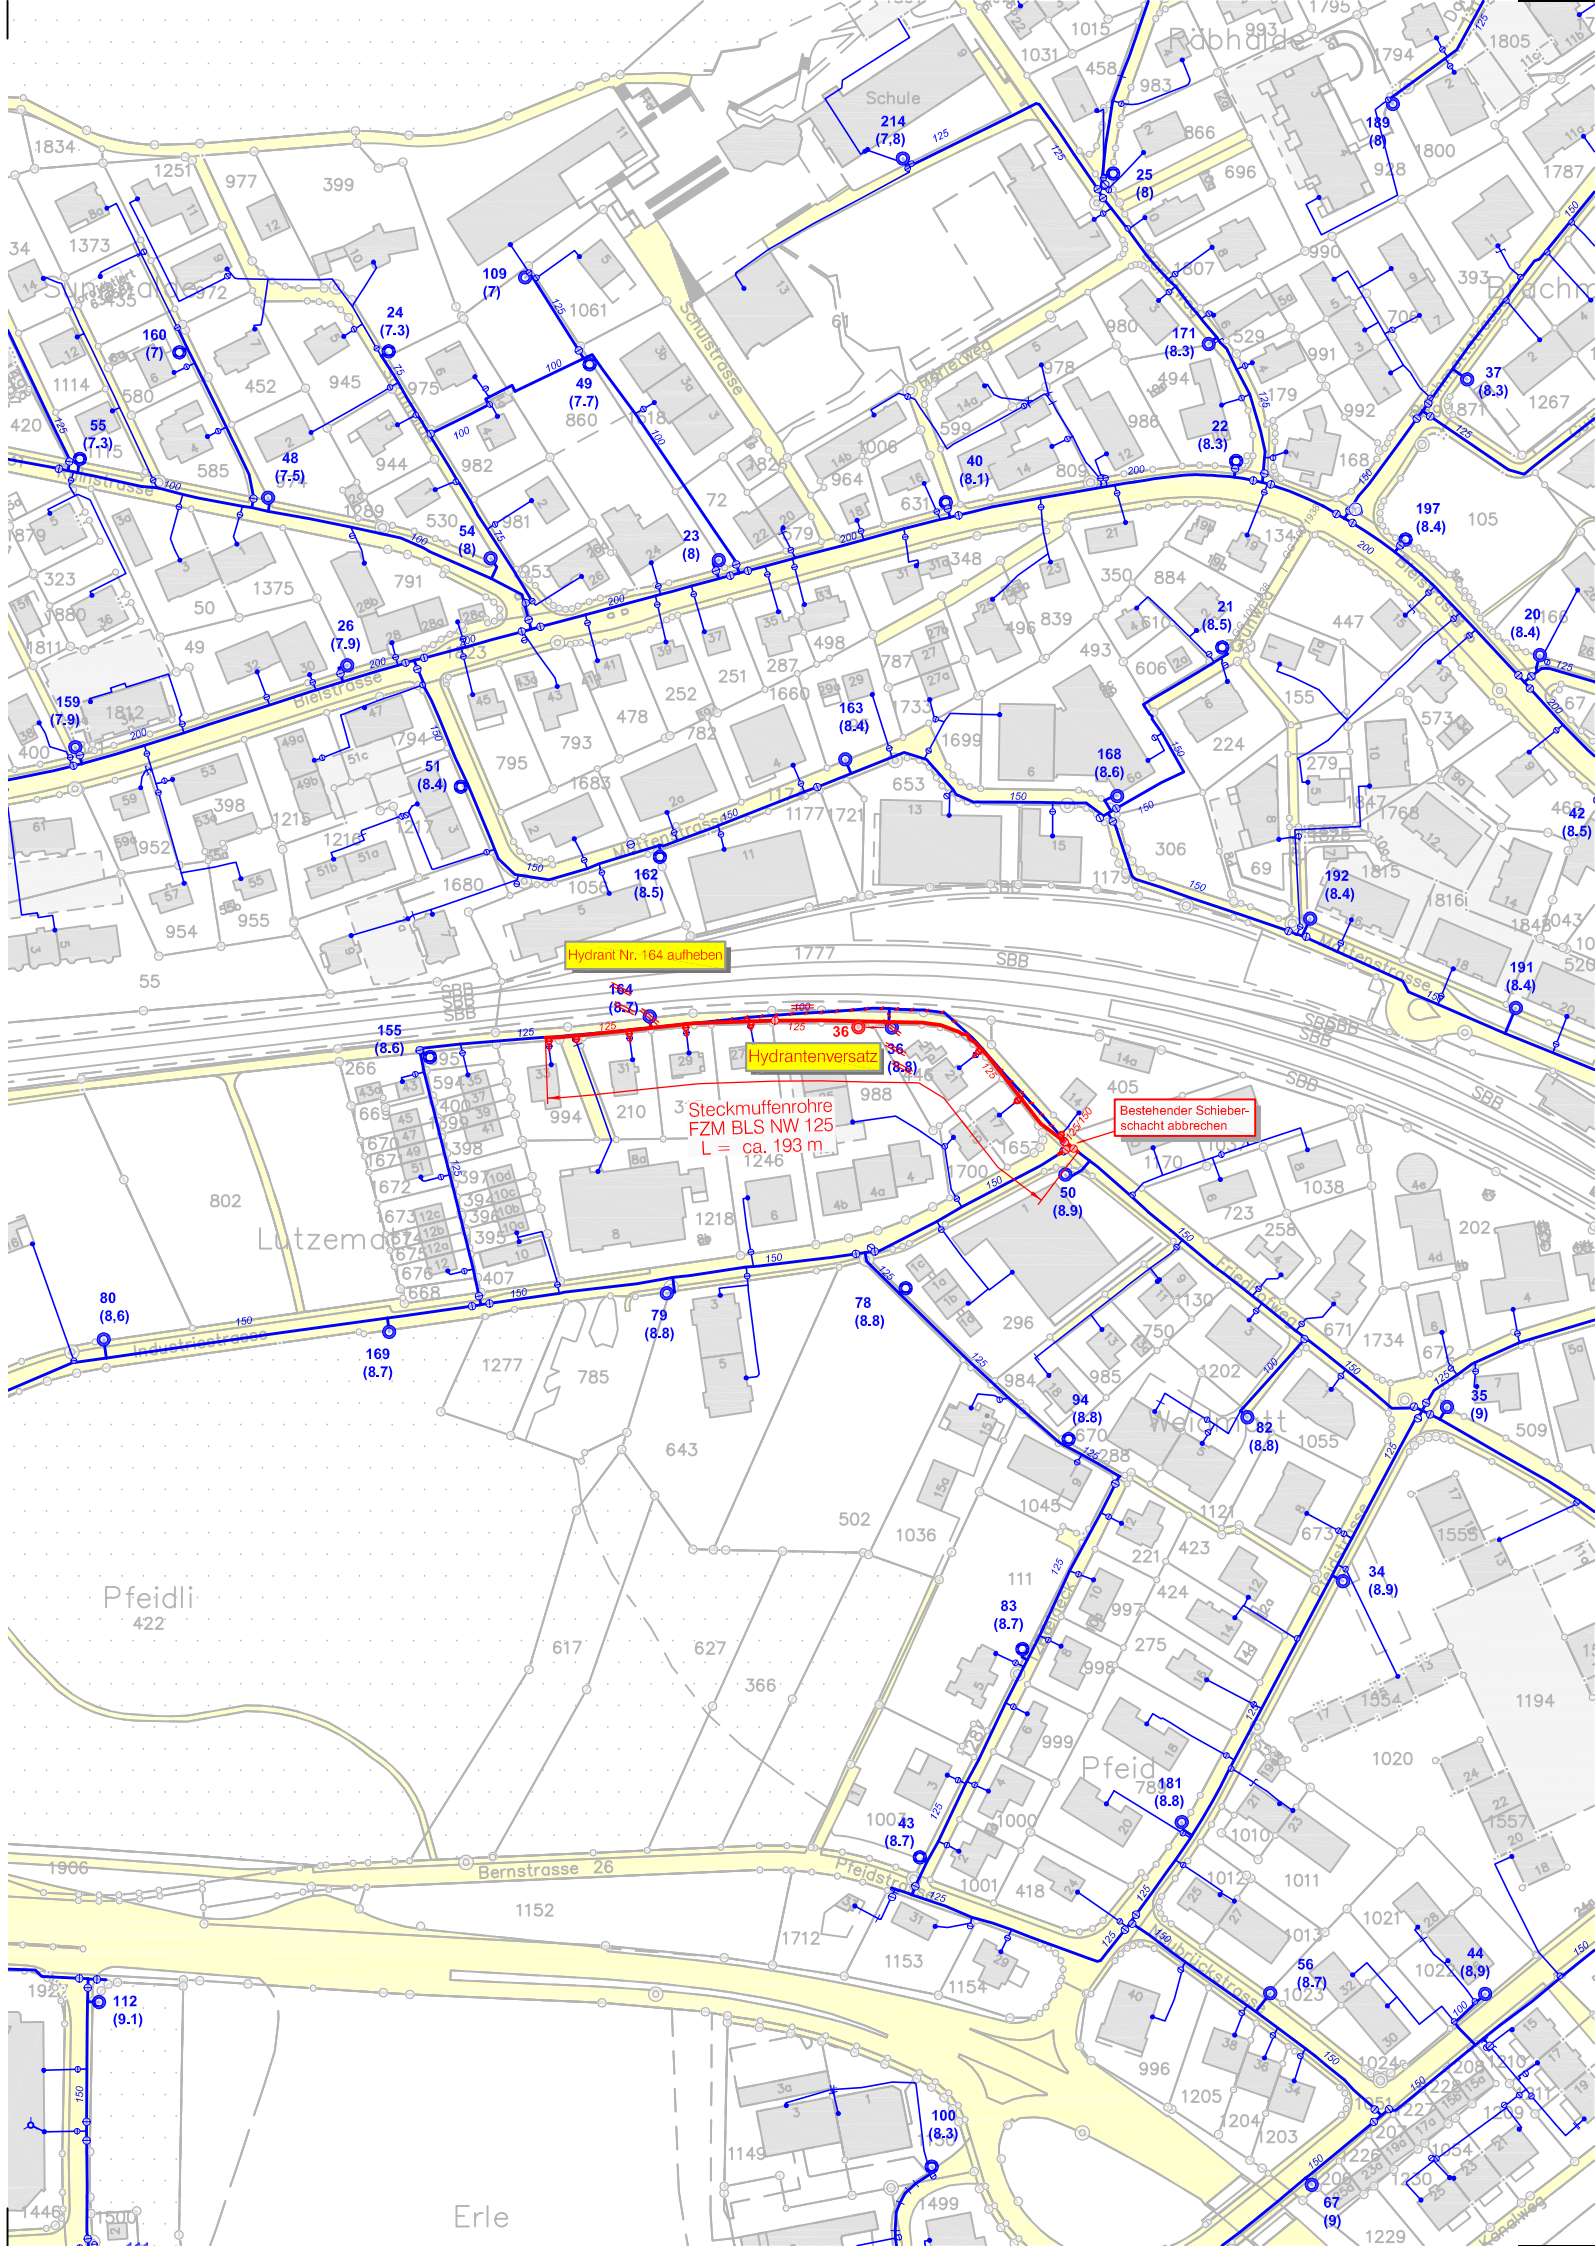
Die Angaben zu den Werkleitungen sind verbindlich. Die genaue Lage ist durch Sondierschlitze mittels Handaushub zu ermitteln. Vervielfältigung und Weitergabe dieses Planes an Drittpersonen erfolgen auf eigenes Risiko. Die SWG schliesst ausdrücklich jede Haftung für Schäden aus der Nutzung der Daten sowie für Folge- und indirekte Schäden aus.