




Verbandsgemeinde Bellmund

Erneuerung der Trinkwasserversorgungsleitung in der Jensgasse, Abschnitt Oberfeldweg bis Gemeindegrenze Jens

Projekt Nr. 5031.7039

Situationsplan 1:2'500 Ausführungsprojekt

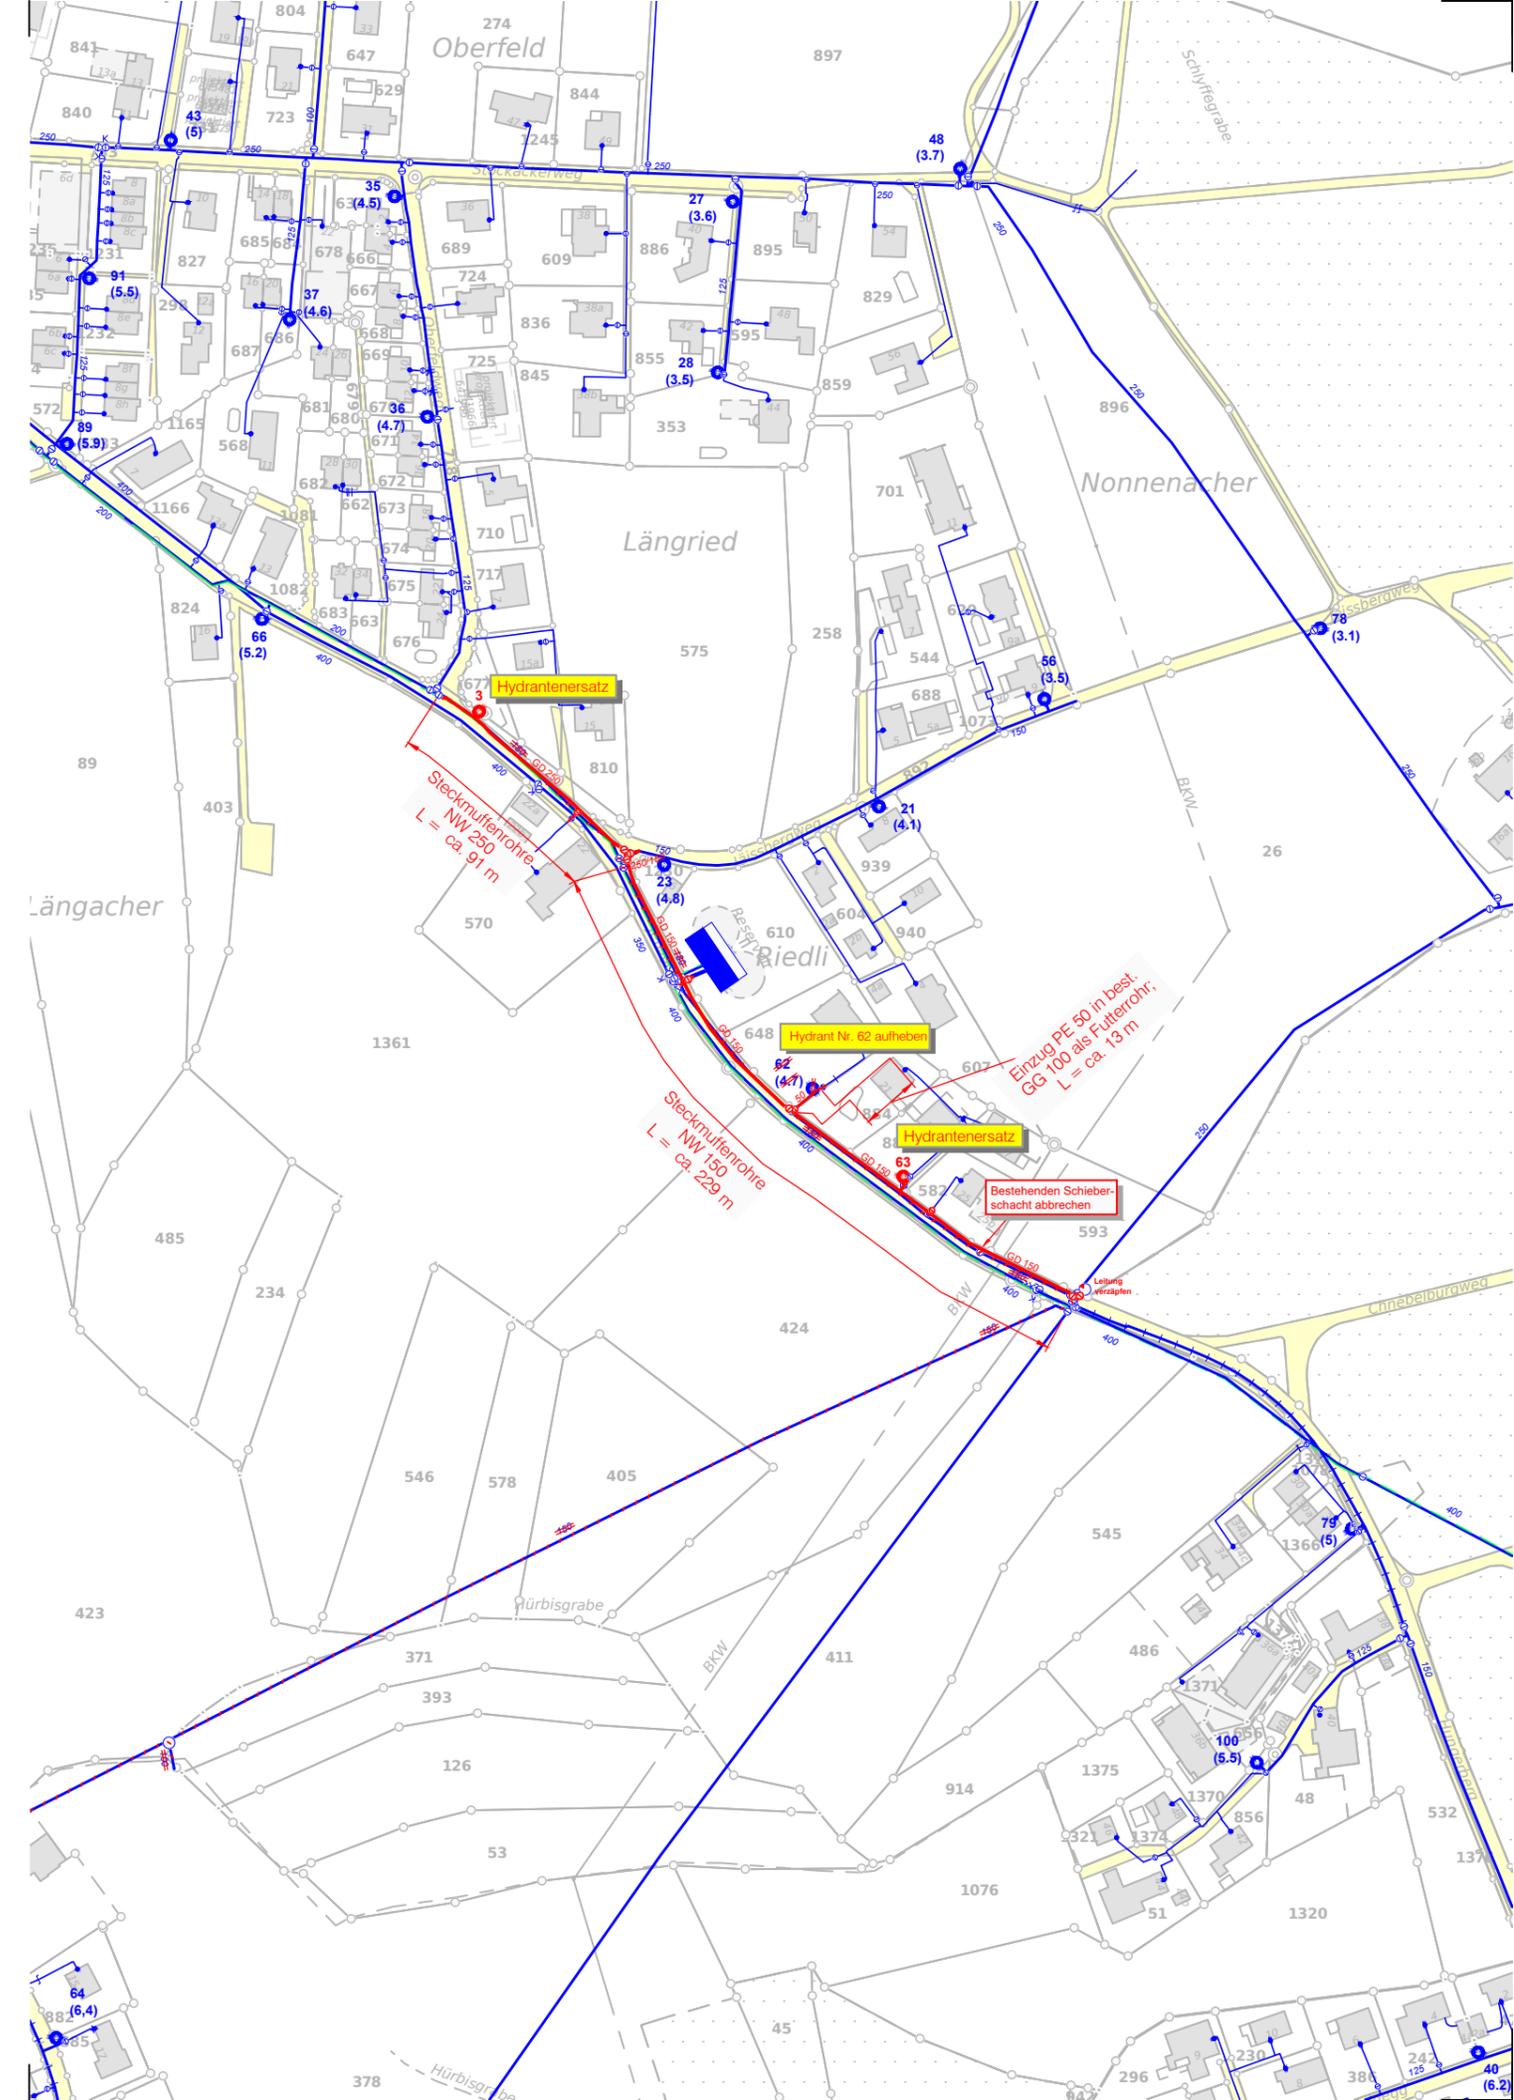

Bauherrschaft / Projektverfasser
Seeländische Wasserversorgung Gemeindeverband

Technisches Büro
Bremgartenweg 3a
3252 Worben

Tel.: 032 387 20 40
E-Mail: info@swg-worben.ch

Masstab: 1:2'500
Plan-Nr.: 5031.7039-1
Planformat: 42 x 30 cm

Nachführung Grundbuchplan: Oktober 2023
Nachführung Leitungskataster: Oktober 2023

Ausgabedatum: 24.10.2023
gez.: ab/rswag PL: dv
Anderung:
A 12.08.2024
B
C

Legende

bestehende Anlagen

- Öffentliche Hauptleitung
- Private Hausanschlussleitung
- Leitungslage ungenau
- Schutzrohr
- Schadenstelle
- Kappe, Zapfen
- Baujahrwechsel

- Materialwechsel
- Reduktion
- Überflurhydrant
- Unterflurhydrant
- Hauptleitungs-Schieber
- Absperrschieber auf Hausanschlussleitung

- Wassermesser-Schacht
- Schachtbauwerk
- Reservoir
- Pumpwerk

projektierte Anlagen

- projektierte Anlagen zu Lasten SWG
- Öffentliche Hauptleitung 250/150
- Überflurhydrant
- Hauptleitungs-Schieber
- Hausanschluss privat
- Gebäudezuleitungsschieber

Die Angaben zu den Werkleitungen sind verbindlich. Die genaue Lage ist durch Sondierschlitze mittels Handaushub zu ermitteln. Vervielfältigung und Weitergabe dieses Planes an Drittpersonen erfolgen auf eigenes Risiko. Die SWG schliesst ausdrücklich jede Haftung für Schäden aus der Nutzung der Daten sowie für Folge- und indirekte Schäden aus.