



Bauherrschaft / Projektverfasser
Seeländische Wasserversorgung Gemeindeverband
Technisches Büro
3252 Worben
Tel.: 032 387 20 40
E-Mail: info@swg-worben.ch

Misstab: 1:500
Plan-Nr.: 5031.8051-2
Planformat: 60 x 134 cm


Nachführung Grundbuchplan: Juni 2020

Anlagezeitpunkt: 8.07.2020
Zustand: 01.07.2023
Gezeichnet: 01.07.2023
Geprüft: 01.07.2023

Legende


--	--	--	--


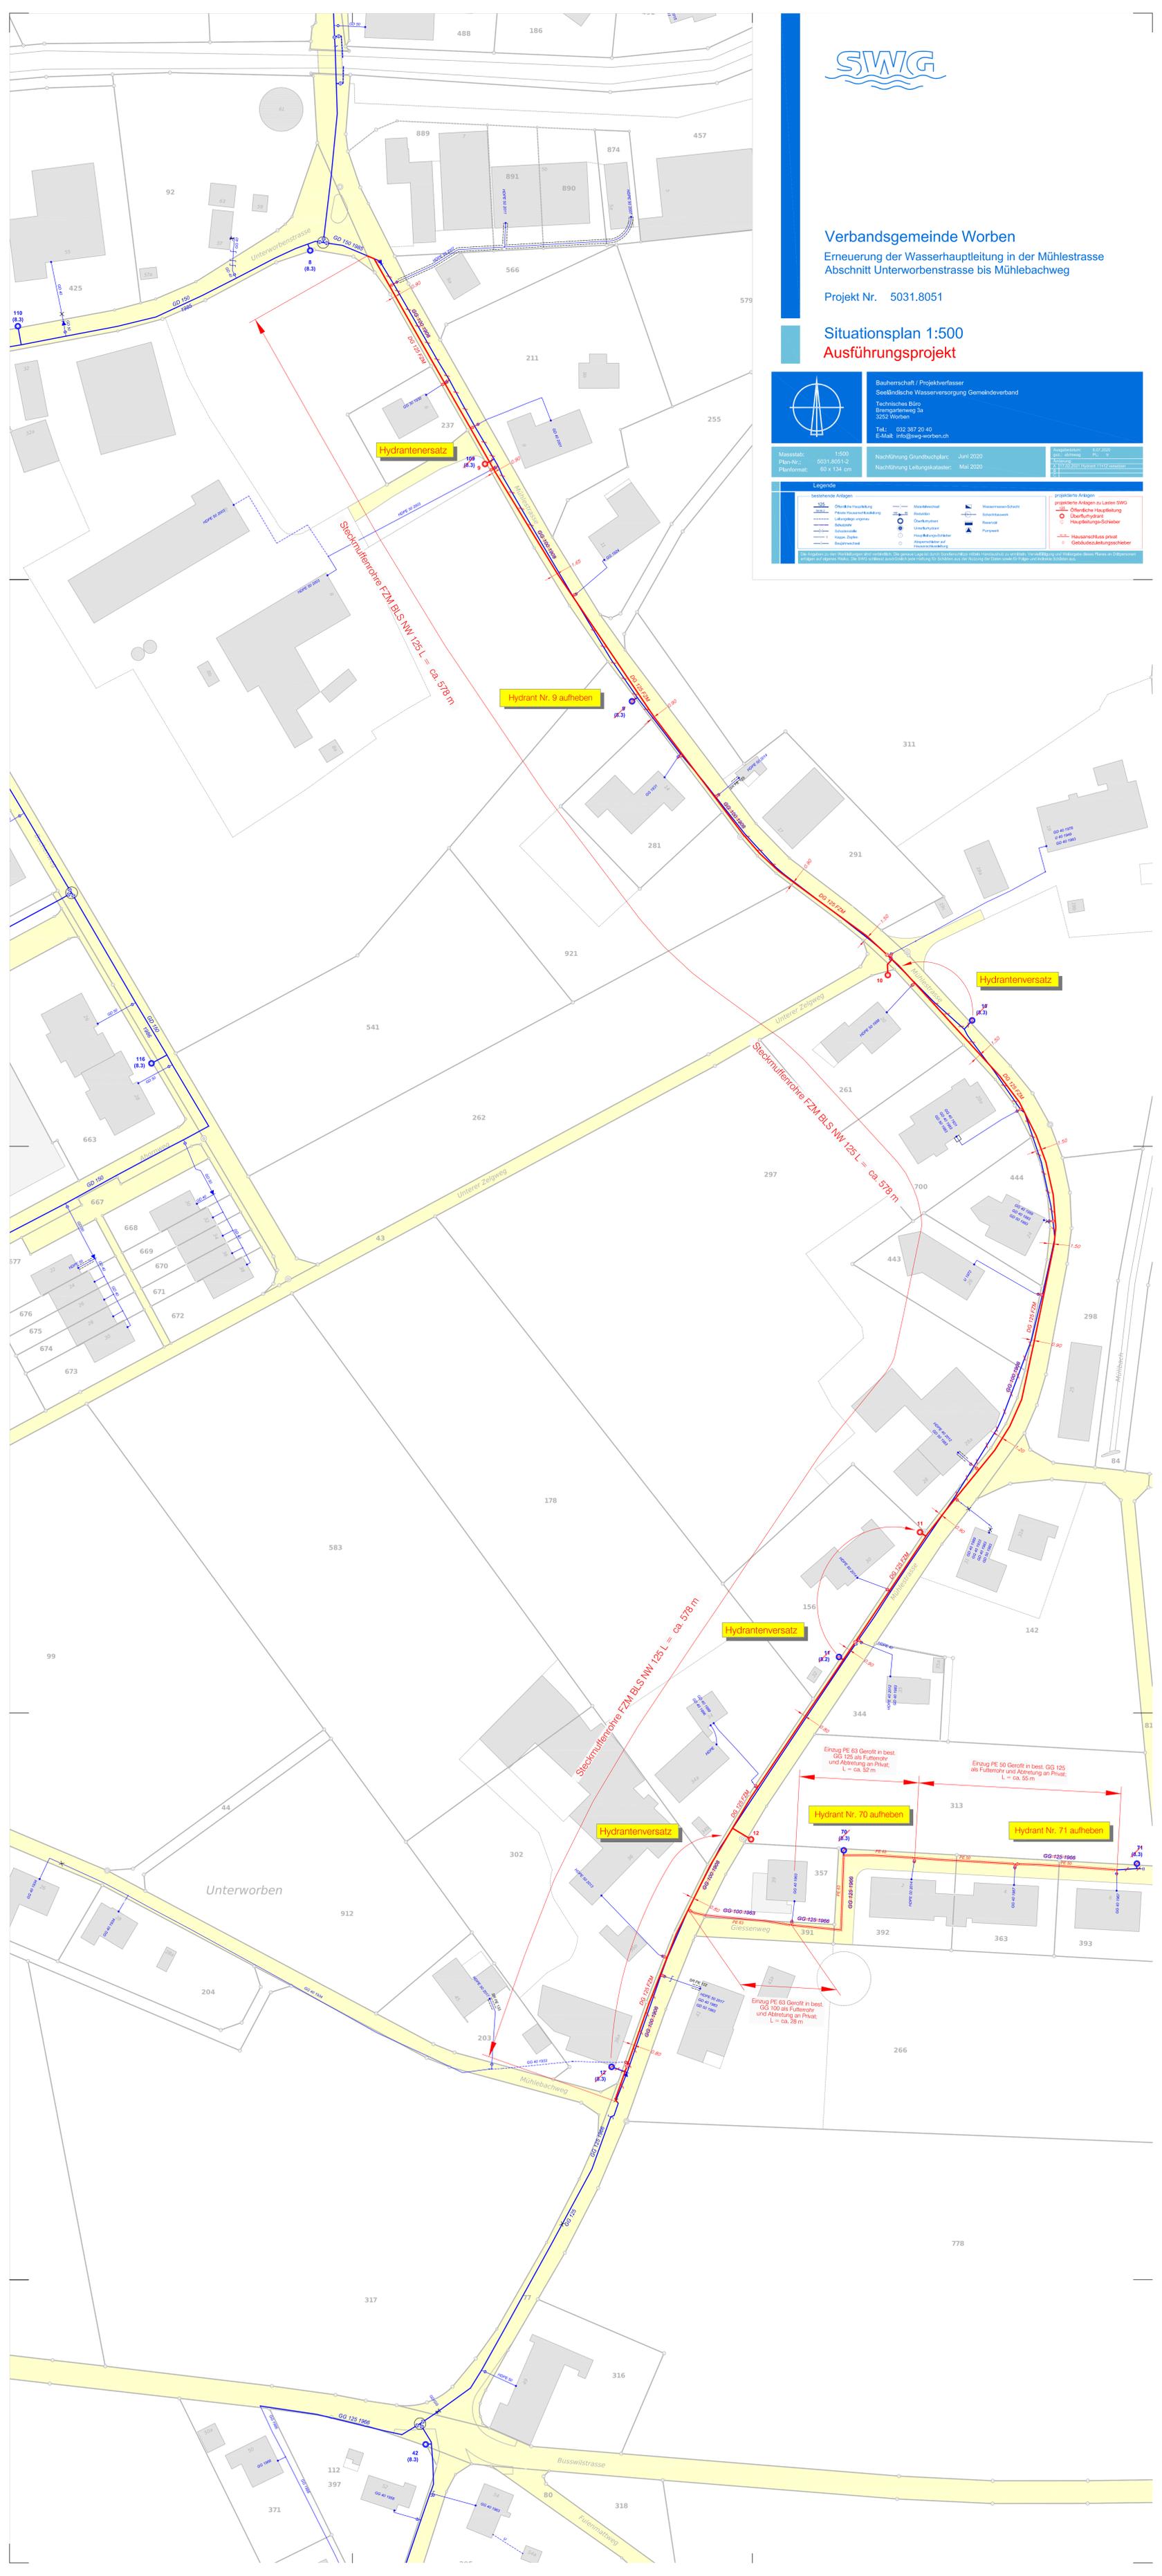



Einzug PE 63 Geröll in best. GG 100 als Futterrohr und Abstreifung an Privat: L = ca. 28 m


