Verbandsgemeinde Hagneck

Erneuerung der Wasserhauptleitung in der Hauptstrasse
Abschnitt Akazienweg bis Leimenstrasse

Projekt Nr. 5031.7032

Situationsplan 1:2'500

Ausführungsprojekt

Bauherrschaft / Projektverfasser
Seeländische Wasserversorgung Gemeindeverband

Technisches Büro
Bremgartenweg 3a
3252 Worben

Tel.: 032 387 20 40
E-Mail: info@swg-worben.ch

Massstab:	1:2'500
Plan-Nr.:	5031.7032-1
Planformat:	63 x 30 cm

Nachführung Grundbuchplan:	Dezember 2021
Nachführung Leitungskataster:	Dezember 2021

Ausgabedatum:	19.01.2022
gez.: ab/rswag	PL: tr
Änderung:	
A	07.03.2022 div. Anpassungen
B	
C	

Legende

bestehende Anlagen

- 125 / 50/40.2 — Öffentliche Hauptleitung / Private Hausanschlussleitung
- Leitungslage ungenau
- Schutzrohr
- Schadenstelle
- Kappe, Zapfen
- Bauhjahrwechsel
- Materialwechsel
- 100 ▶ 80 — Reduktion
- Überflurhydrant
- Unterflurhydrant
- Hauptleitungs-Schieber
- Absperrschieber auf Hausanschlussleitung
- Wassermesser-Schacht
- Schachtbauwerk
- Reservoir
- Pumpwerk

projektierte Anlagen

projektierte Anlagen zu Lasten SWG
- 250 — Öffentliche Hauptleitung
- Überflurhydrant
- Hauptleitungs-Schieber
- 50 — Hausanschluss privat
- Gebäudezuleitungsschieber
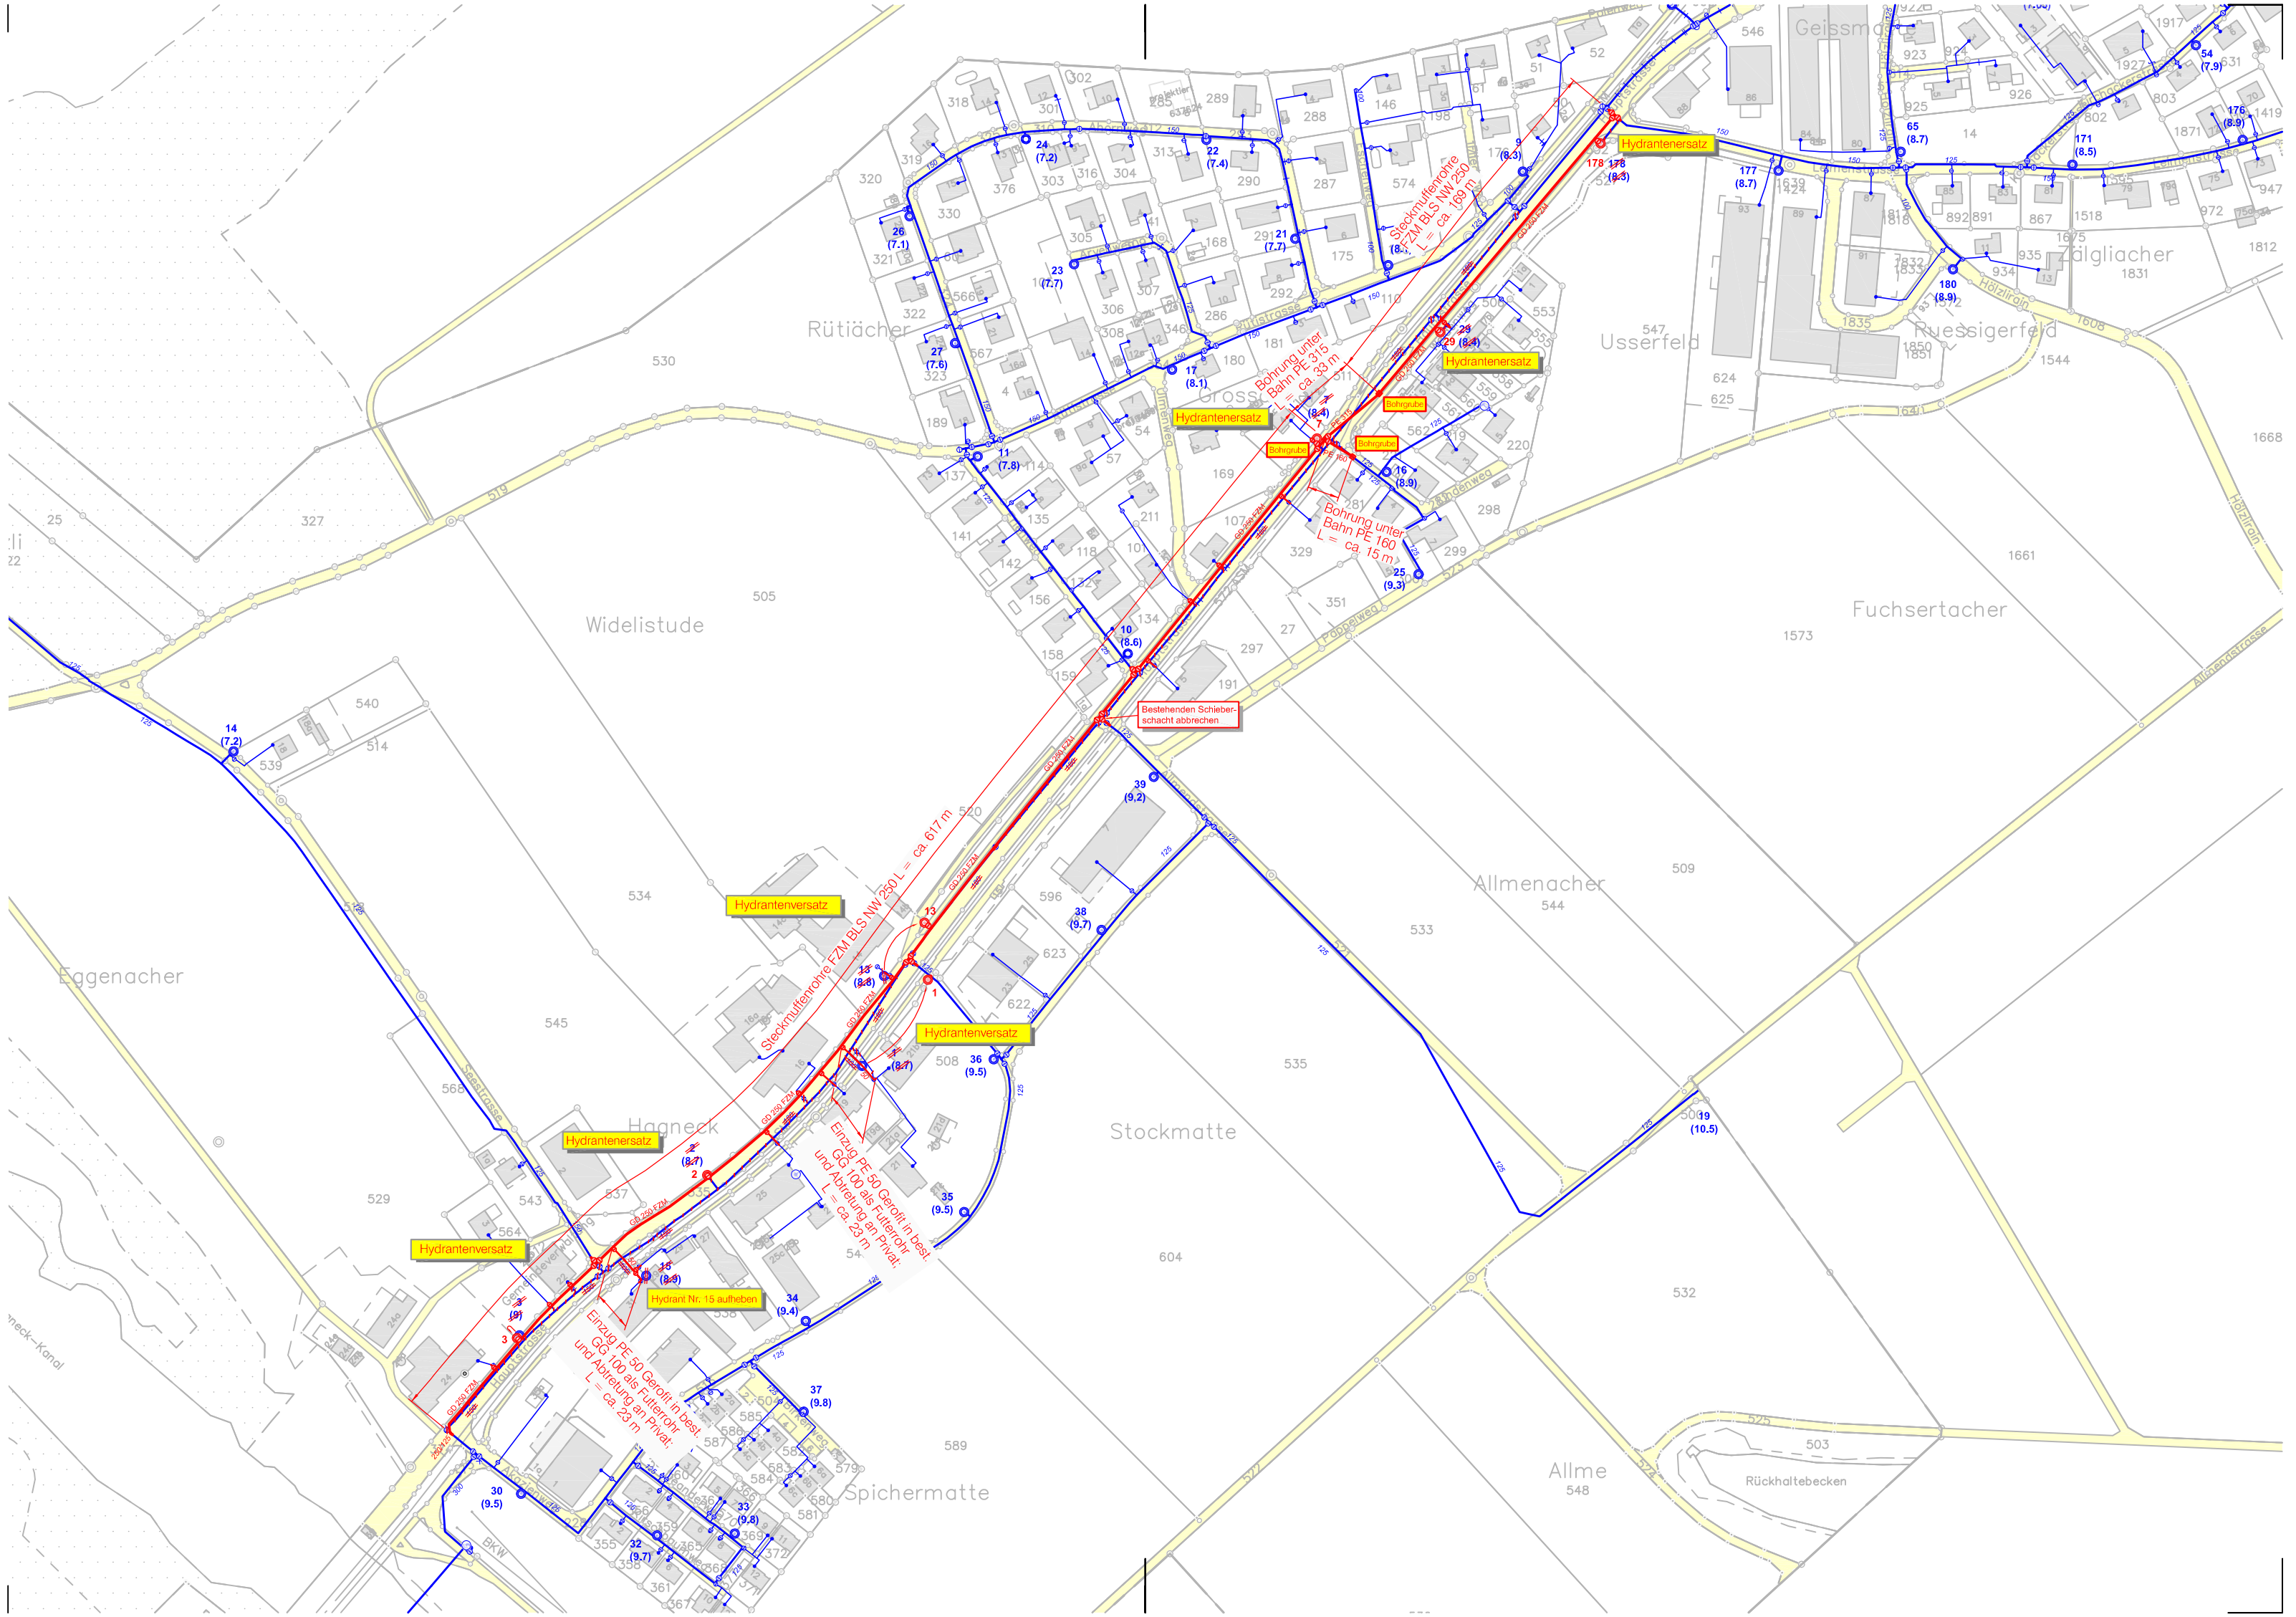
Die Angaben zu den Werkleitungen sind verbindlich. Die genaue Lage ist durch Sondierschlitze mittels Handaushub zu ermitteln. Vervielfältigung und Weitergabe dieses Planes an Drittpersonen erfolgen auf eigenes Risiko. Die SWG schliesst ausdrücklich jede Haftung für Schäden aus der Nutzung der Daten sowie für Folge- und indirekte Schäden aus.