Verbandsgemeinde Täuffelen-Gerolfingen

Erneuerung der Wasserhauptleitung im Seerain
Abschnitt Schützenstrasse bis Strandweg

Projekt Nr. 5031.8038

Situationsplan 1:500
Ausführungsprojekt

Bauherrschaft / Projektverfasser
Seeländische Wasserversorgung Gemeindeverband

Technisches Büro
Bremgartenweg 3a
3252 Worben

Tel.: 032 387 20 40
E-Mail: info@swg-worben.ch

Massstab:	1:500	Nachführung Grundbuchplan:	Juli 2021
Plan-Nr.:	5031.8038-2	Nachführung Leitungskataster:	Juli 2021
Planformat:	105 x 60 cm		

Ausgabedatum: 16.08.2022
geb.: abtrieweg PL: ae
Änderung
A 12.04.2022 Hydrant + Bohrgrube verschoben
B
C

Legende

bestehende Anlagen

- 125 Öffentliche Hauptleitung
- 100 Private Hausanschlussleitung
- Leitungslage ungenau
- Schutzrohr
- Schadenstelle
- Kappe, Zapfen
- Baujahrwechsel
- Materialwechsel
- Reduktion
- Überflurhydrant
- Unterflurhydrant
- Hauptleitungs-Schieber
- Abspernschieber auf Hausanschlussleitung
- Wassermessen-Schacht
- Schachtbauwerk
- Reservoir
- Pumpwerk

projektierte Anlagen

projektierte Anlagen zu Lasten SWG
- 100 Öffentliche Hauptleitung
- Überflurhydrant
- Hauptleitungs-Schieber
- 100 Hausanschluss privat
- Gebäudezuleitungsschieber
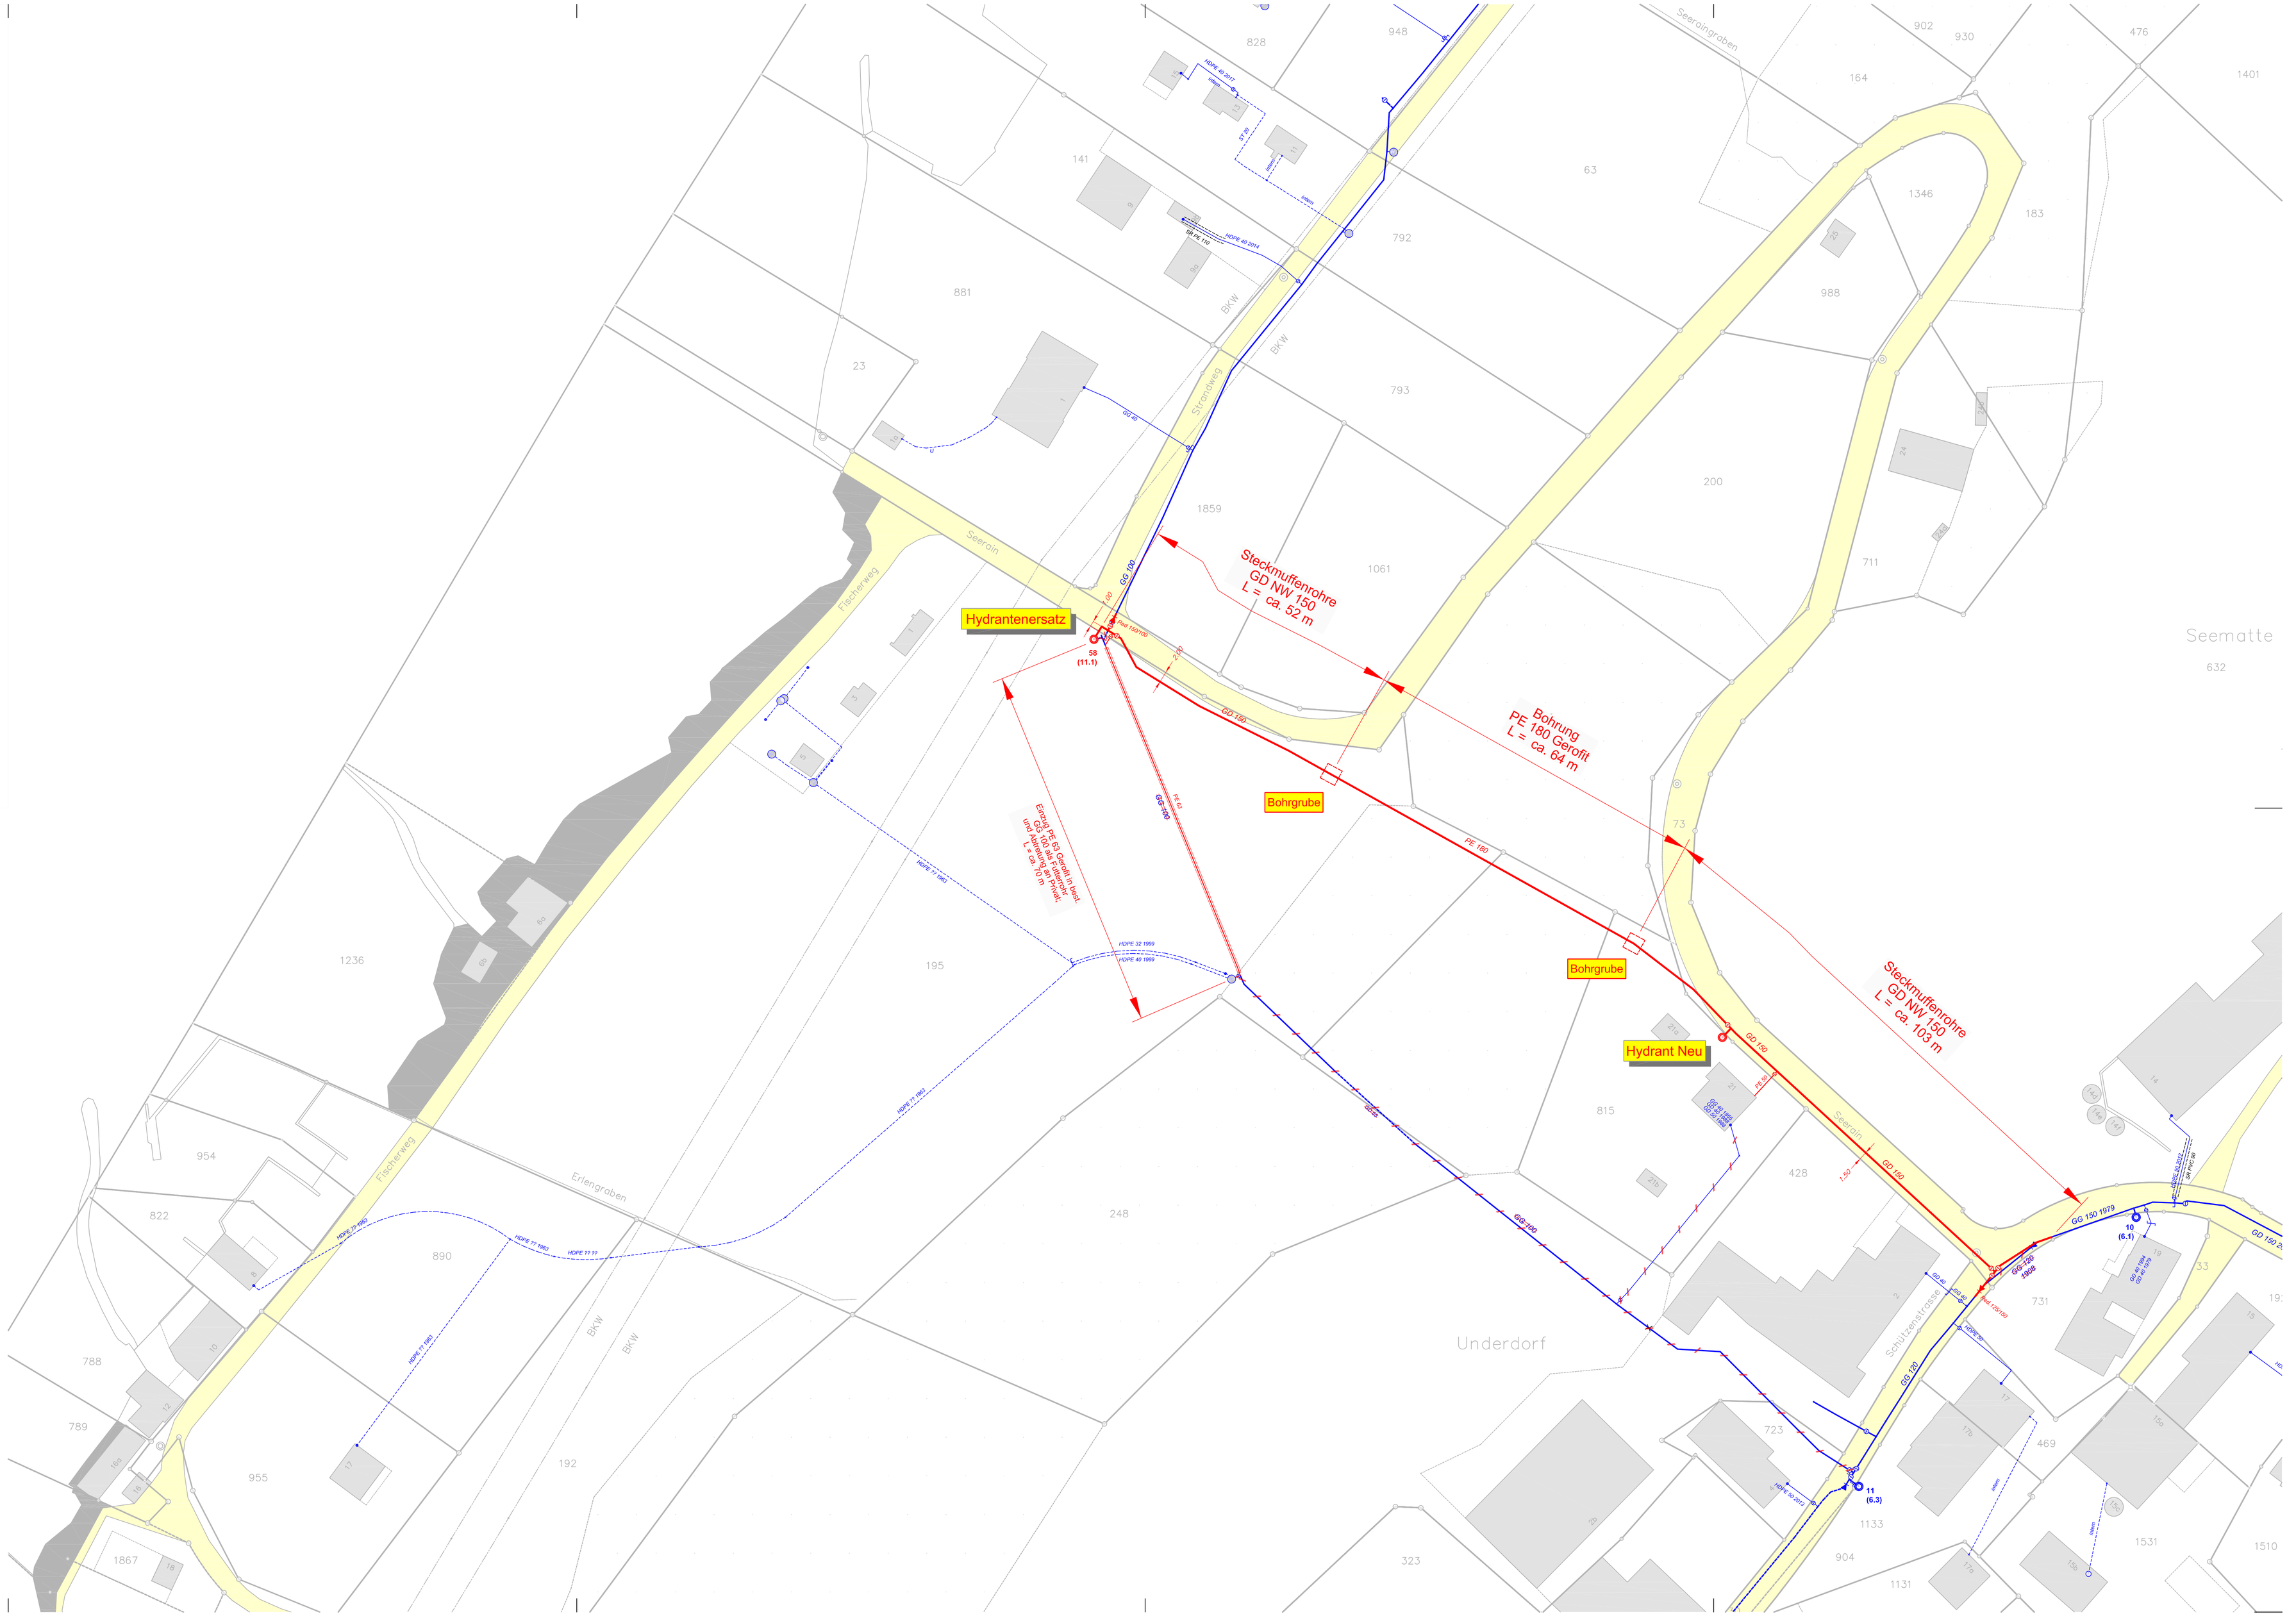
Die Angaben zu den Werkleitungen sind verbindlich. Die genaue Lage ist durch Sonderschlitze mittels Handschuhs zu ermitteln. Vervielfältigung und Weitergabe dieses Planes an Drittpersonen erfolgen auf eigenes Risiko. Die SWG schliesst ausdrücklich jede Haftung für Schäden aus der Nutzung der Daten sowie für Folge- und indirekte Schäden aus.