




Verbandsgemeinde Merzligen

Erneuerung der Trinkwasserversorgungsleitung in der
St. Niklausgasse, Abschnitt Hydrant Nr. 5 bis Hydrant Nr. 9

Projekt Nr. 5031.8092

Situationsplan 1:500
Ausführungsprojekt

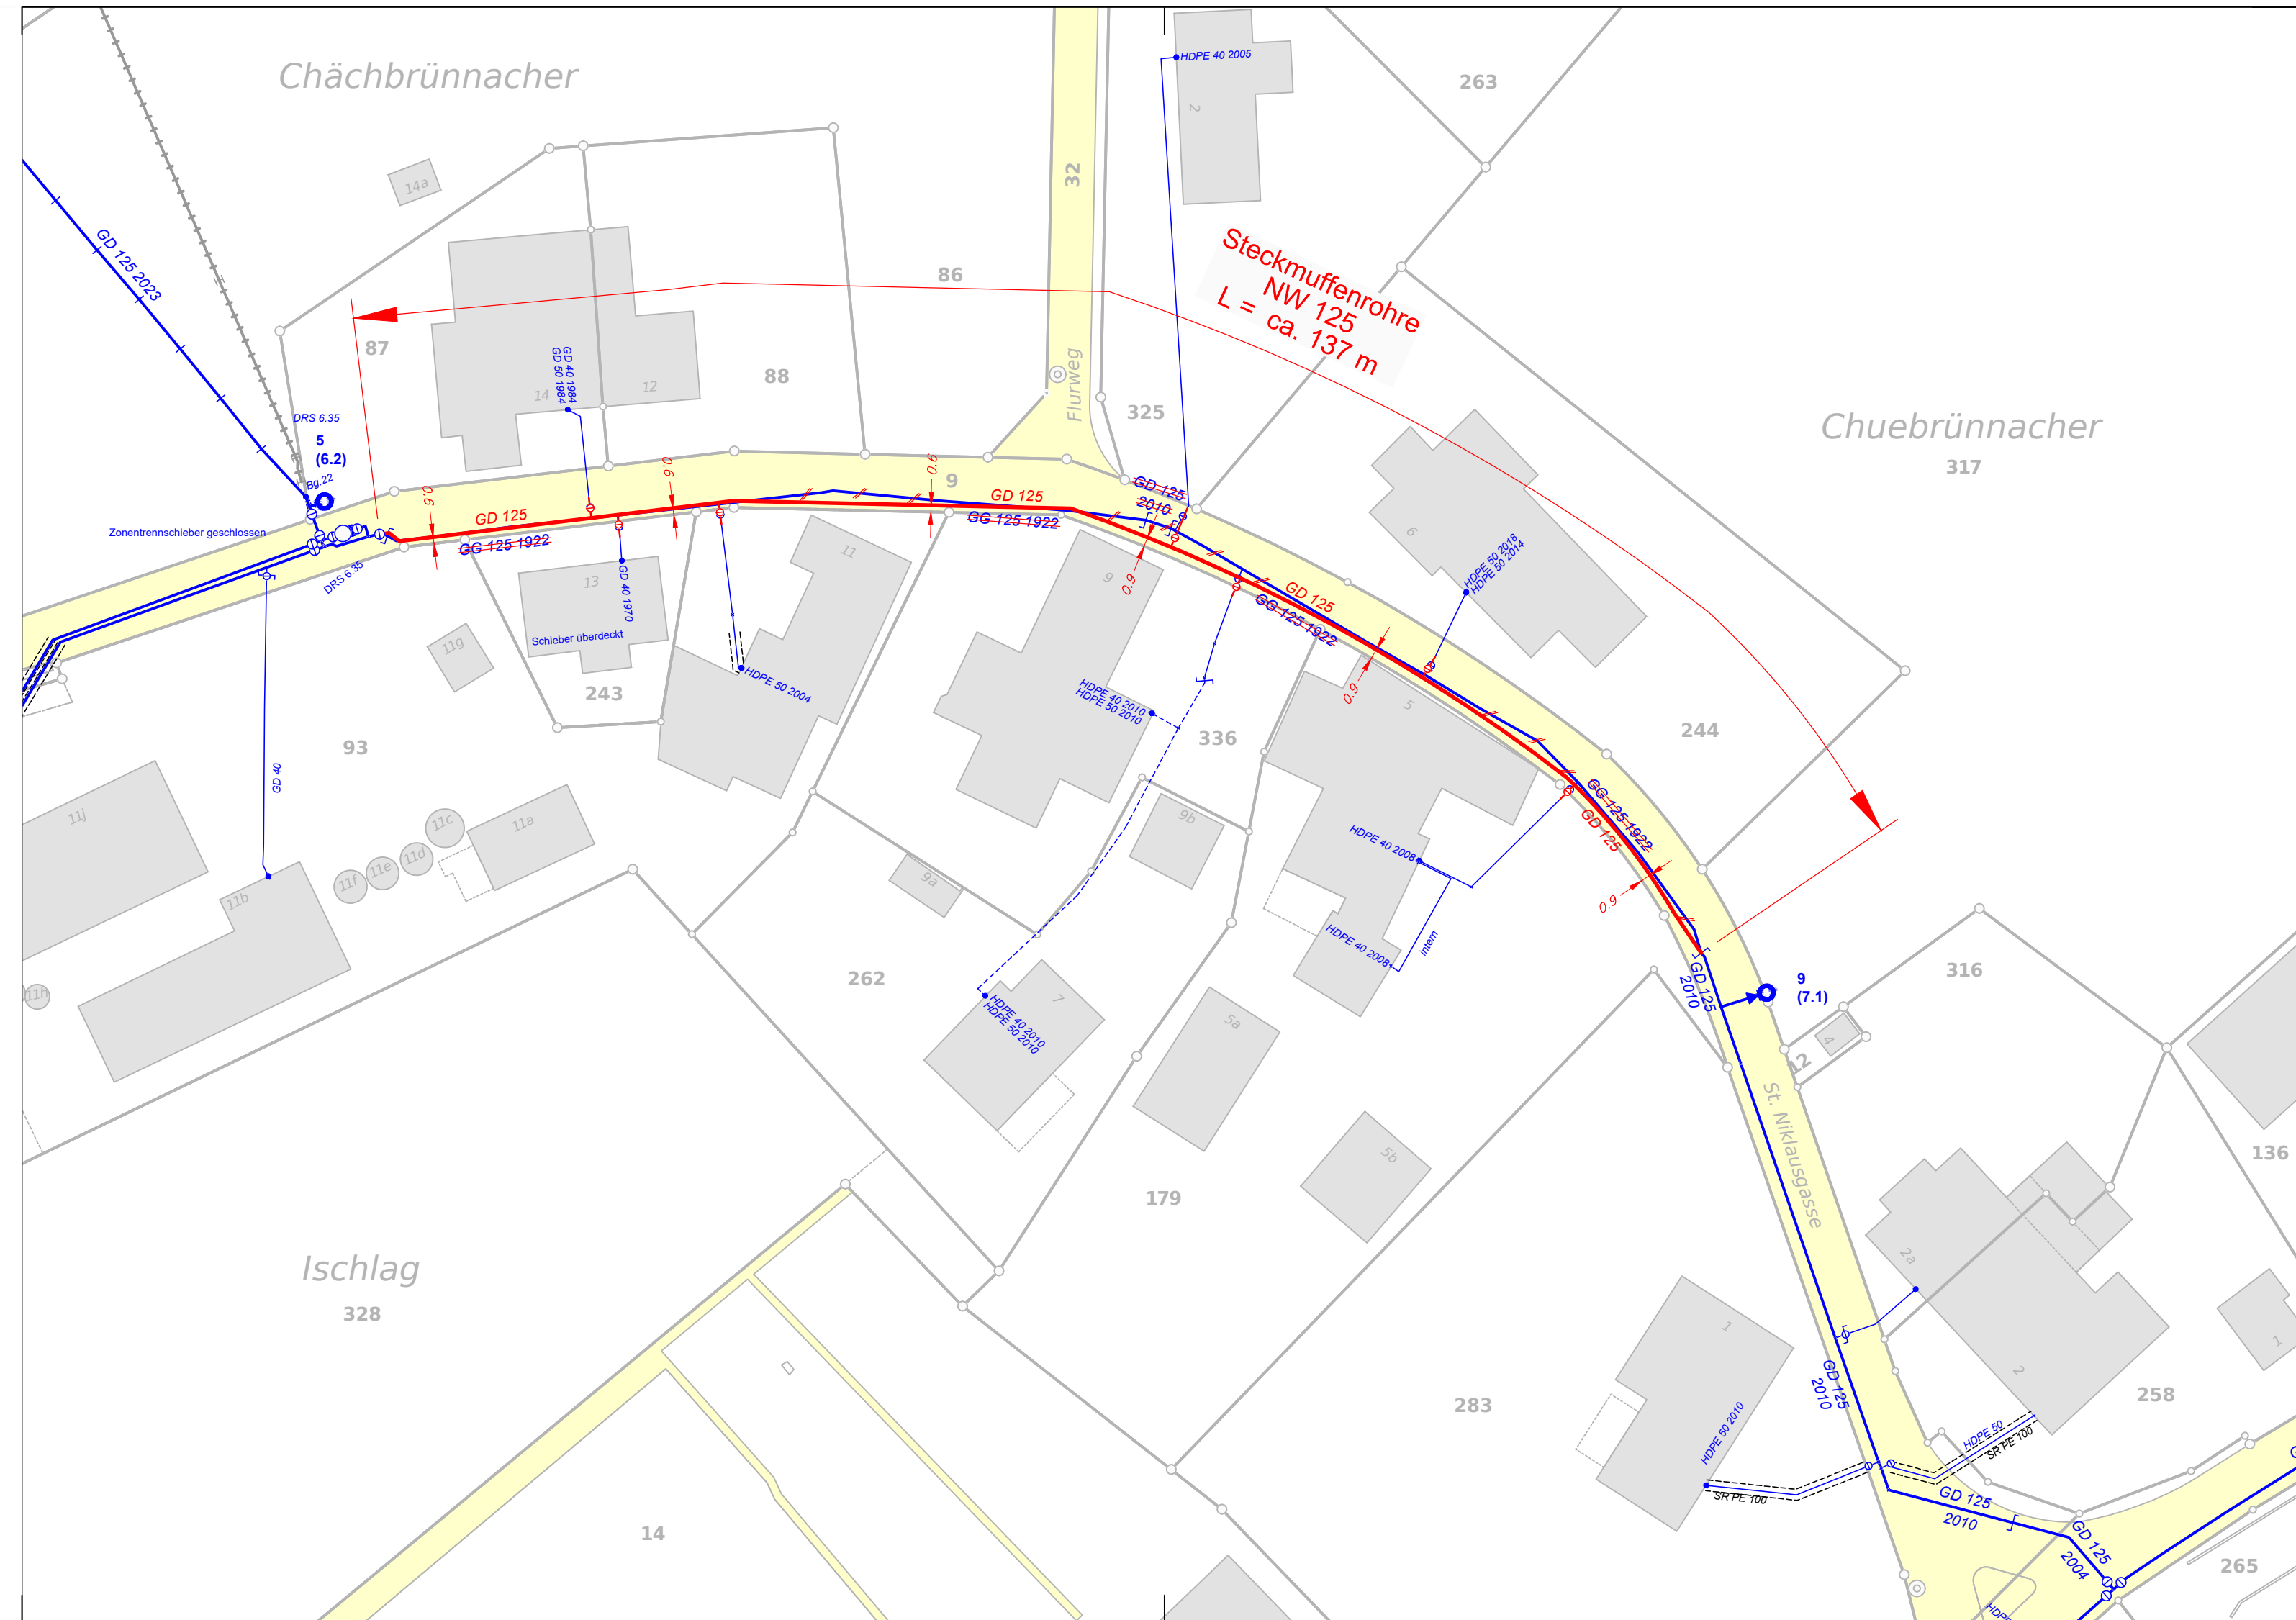

Bauherrschaft / Projektverfasser
Seeländische Wasserversorgung Gemeindeverband

Technisches Büro
Bremgartenweg 3a
3252 Worben

Tel.: 032 387 20 40
E-Mail: info@swg-worben.ch

Masstab: 1:500
Plan-Nr.: 5031.8092-2
Planformat: 63 x 30 cm

Nachführung Grundbuchplan: November 2023
Nachführung Leitungskataster: November 2023

Ausgabedatum: 04.12.2023
gez.: ab/rs/wag PL: fa

Änderung:


A

B


C

Legende

bestehende Anlagen

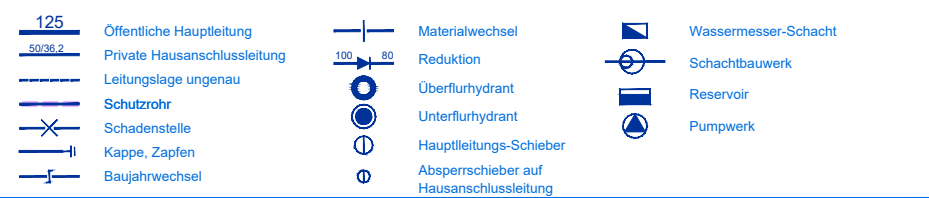

projektierte Anlagen

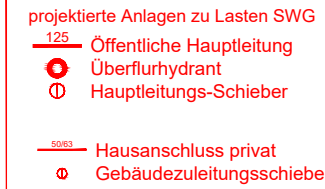

Die Angaben zu den Werkleistungen sind verbindlich. Die genaue Lage ist durch Sondierschlitze mittels Handaustub zu ermitteln. Vervielfältigung und Weitergabe dieses Planes an Drittpersonen erfolgen auf eigenes Risiko. Die SWG schliesst ausdrücklich jede Haftung für Schäden aus der Nutzung der Daten sowie für Folge- und indirekte Schäden aus.